




FACADE OUEST - Profil 13

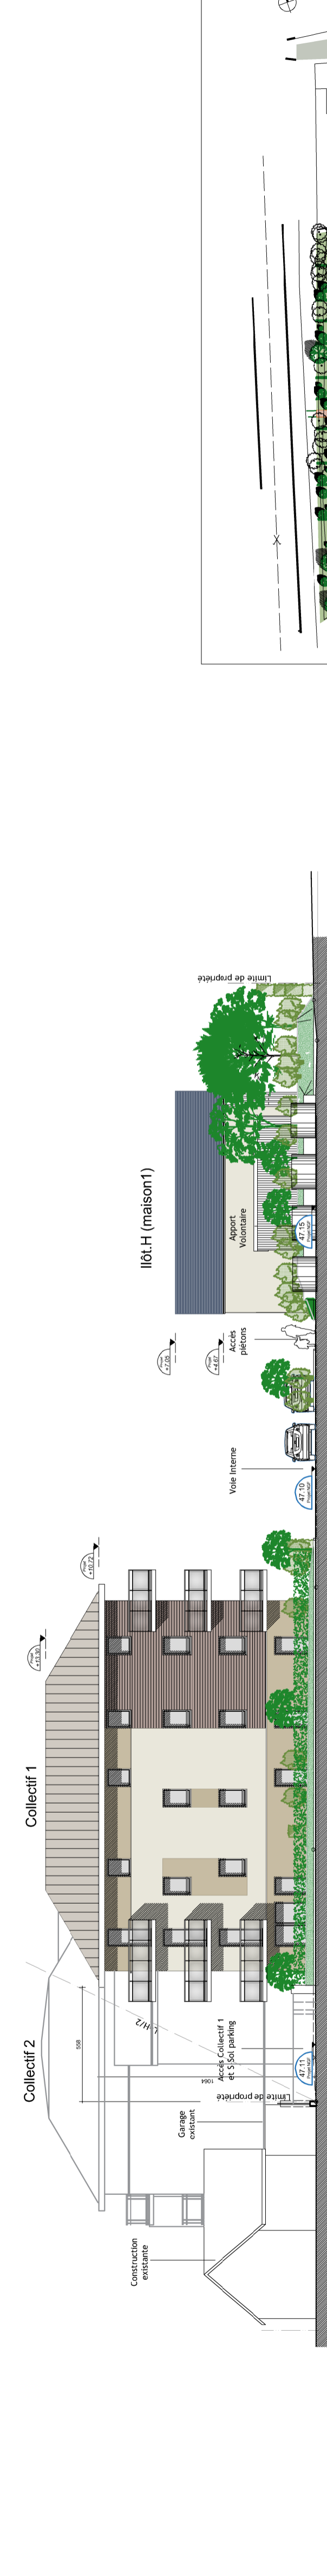

FACADE NORD - Profil 16 (depuis la rue de la Ville es Meniers)

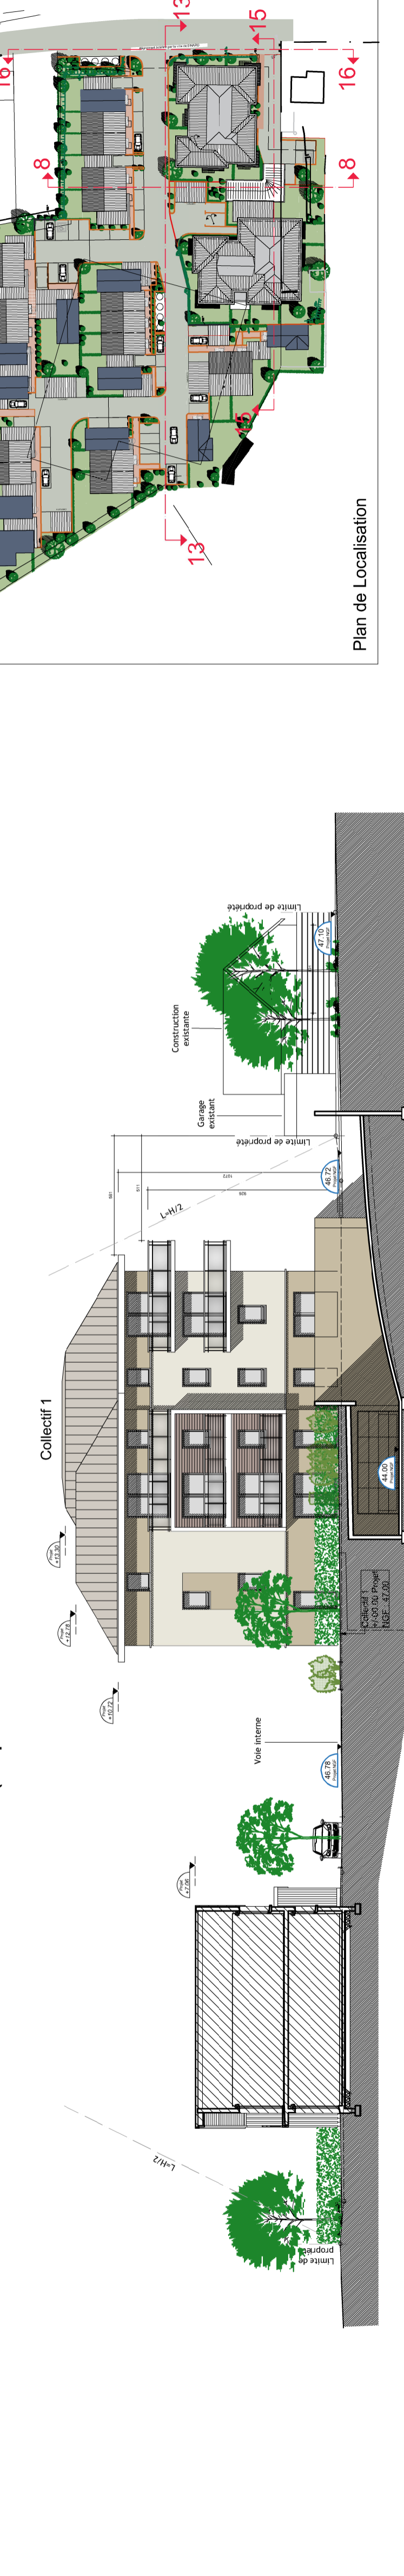

FACADE SUD - Profil 8

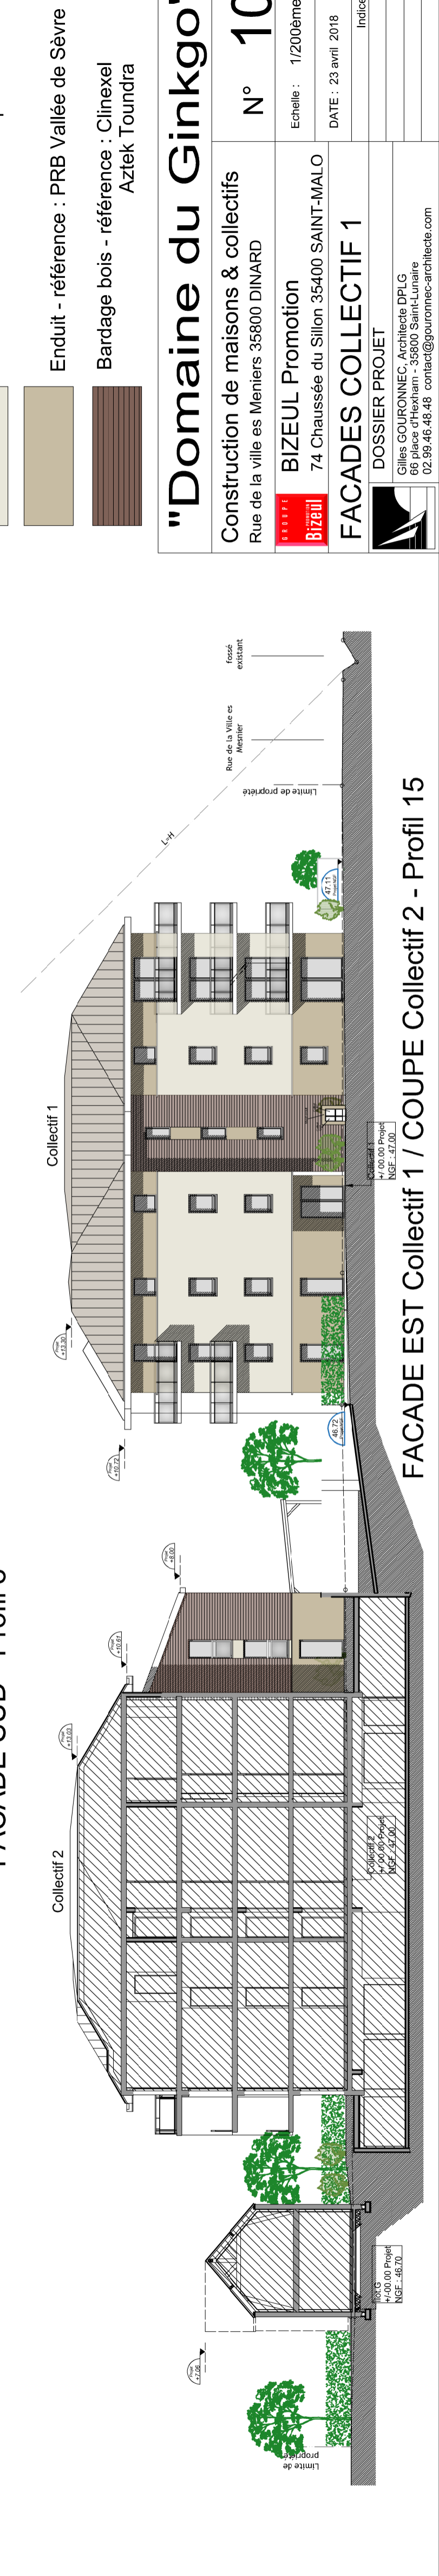

FACADE EST Collectif 1 / COUPE Collectif 2 - Profil 15



Plan de Localisation

- Enduit - référence : PRB ton pierre
- Enduit - référence : PRB Vallée de Sèvre
- Bardage bois - référence : Clinixel Aztek Toundra

"Domaine du Ginkgo"

Construction de maisons & collectifs
Rue de la ville es Meniers 35800 DINARD

BIZEUL Promotion
74 Chaussée du Sillon 35400 SAINT-MALO

FACADES COLLECTIF 1

DOSSIER PROJET
Gilles GOURONNEC, Architecte DPLG
66 place d'Hexham - 35800 Saint-Lunaire
02.99.46.48.48 contact@gouronnes-architectes.com

N° 10	Echelle : 1/200ème
	DATE : 23 avril 2018
Indice A	B
C	D
E	