


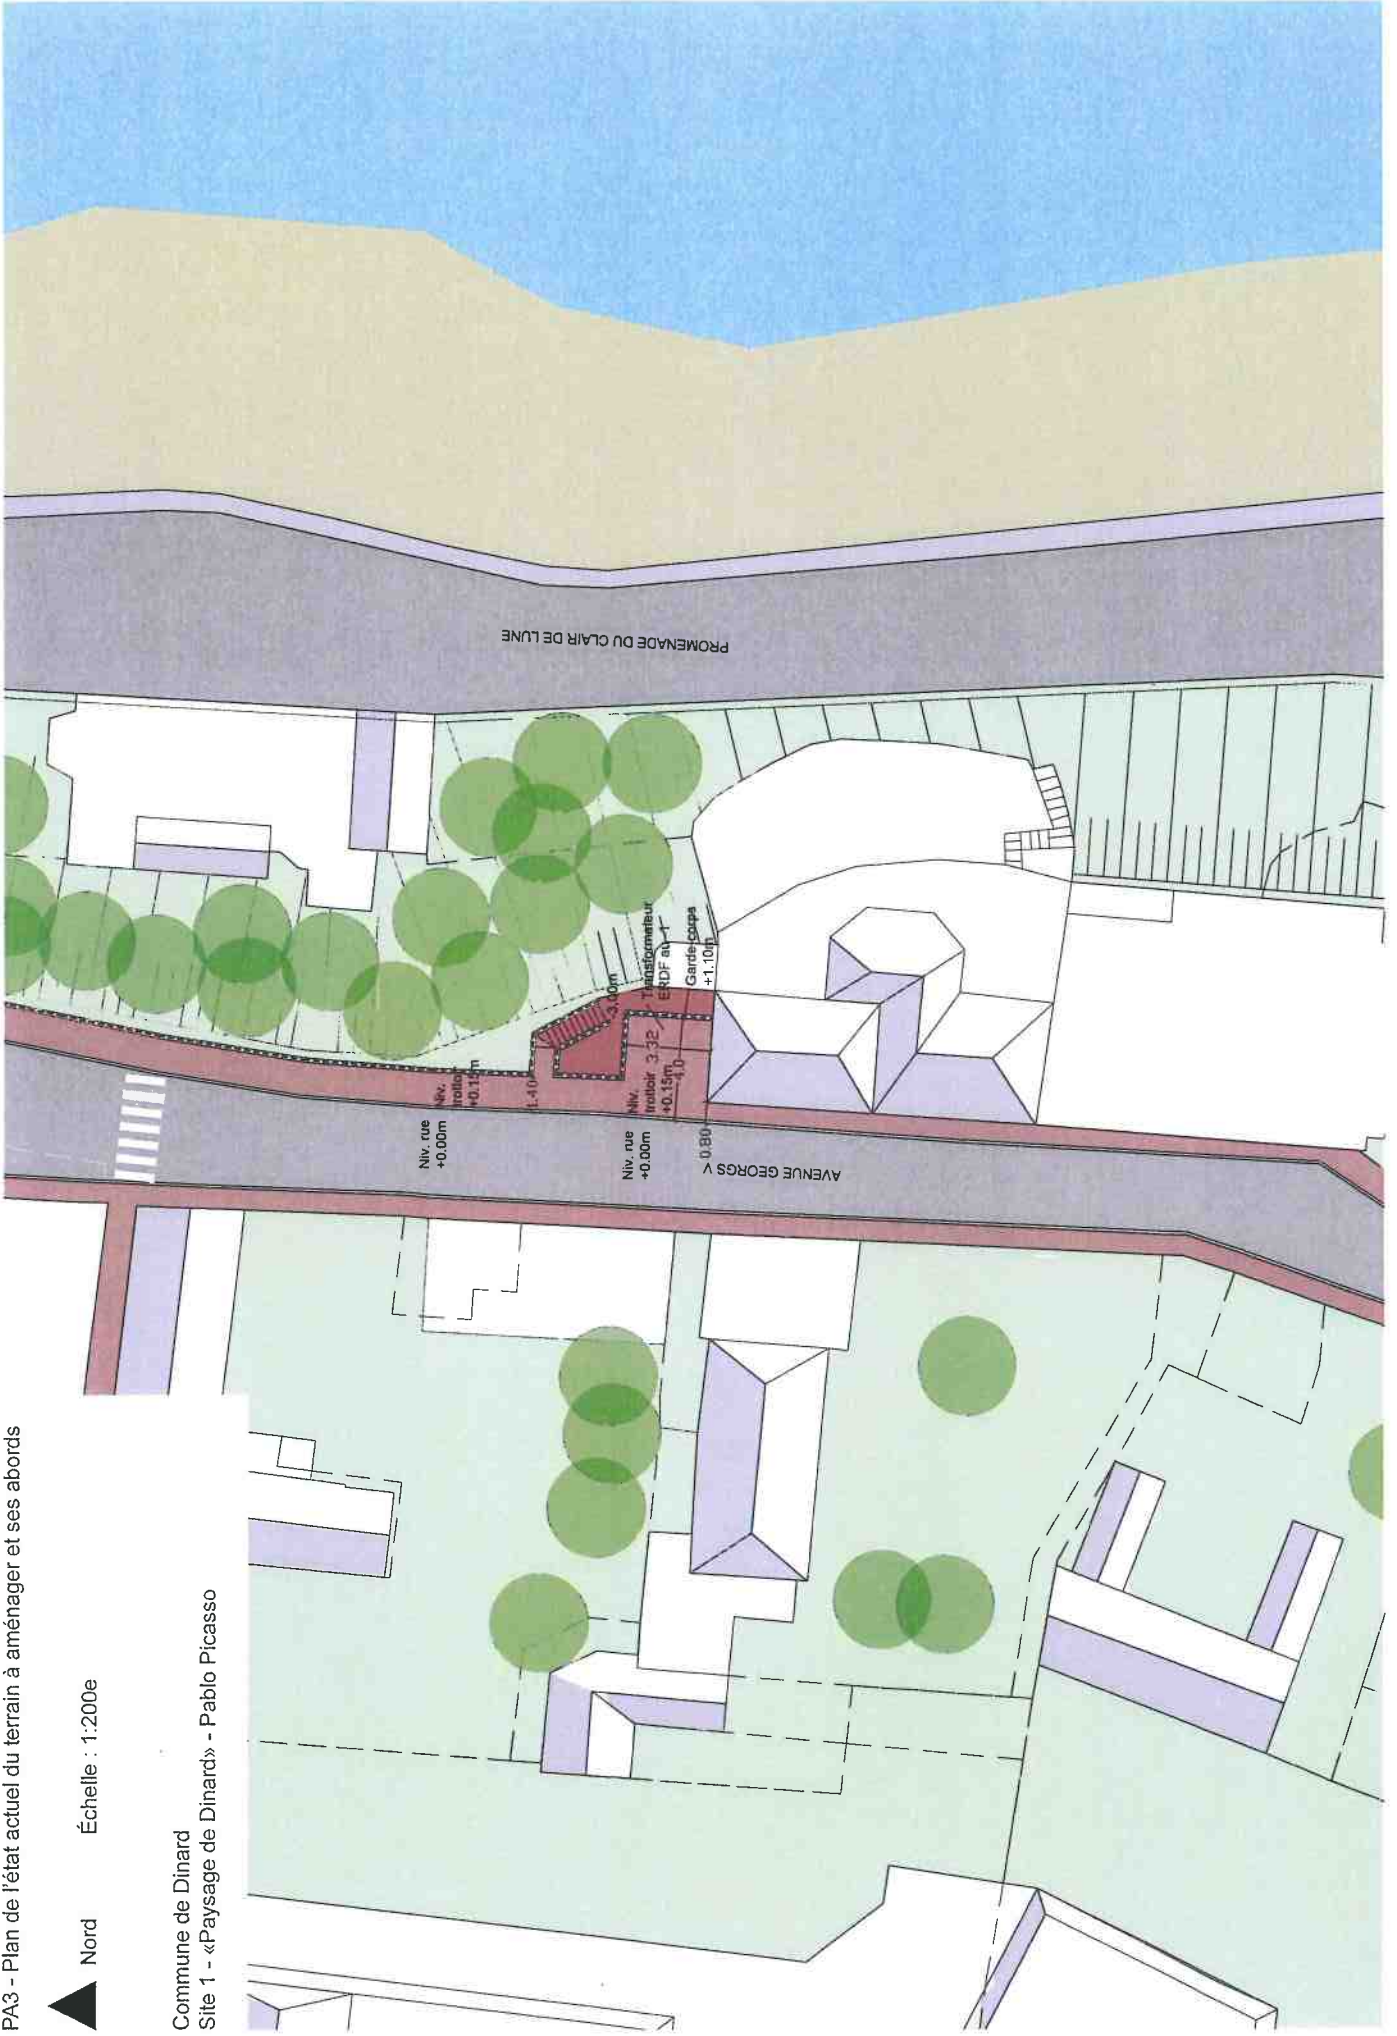

Nord

Échelle : 1:200e

Commune de Dinard
Site 1 - «Paysage de Dinard» - Pablo Picasso




PA3 - Plan de l'état actuel du terrain à aménager et ses abords



Nord

Échelle : 1:200e

Commune de Dinard
Site 2 - «Cale du Bac de la vallée» - Paul Lecomte

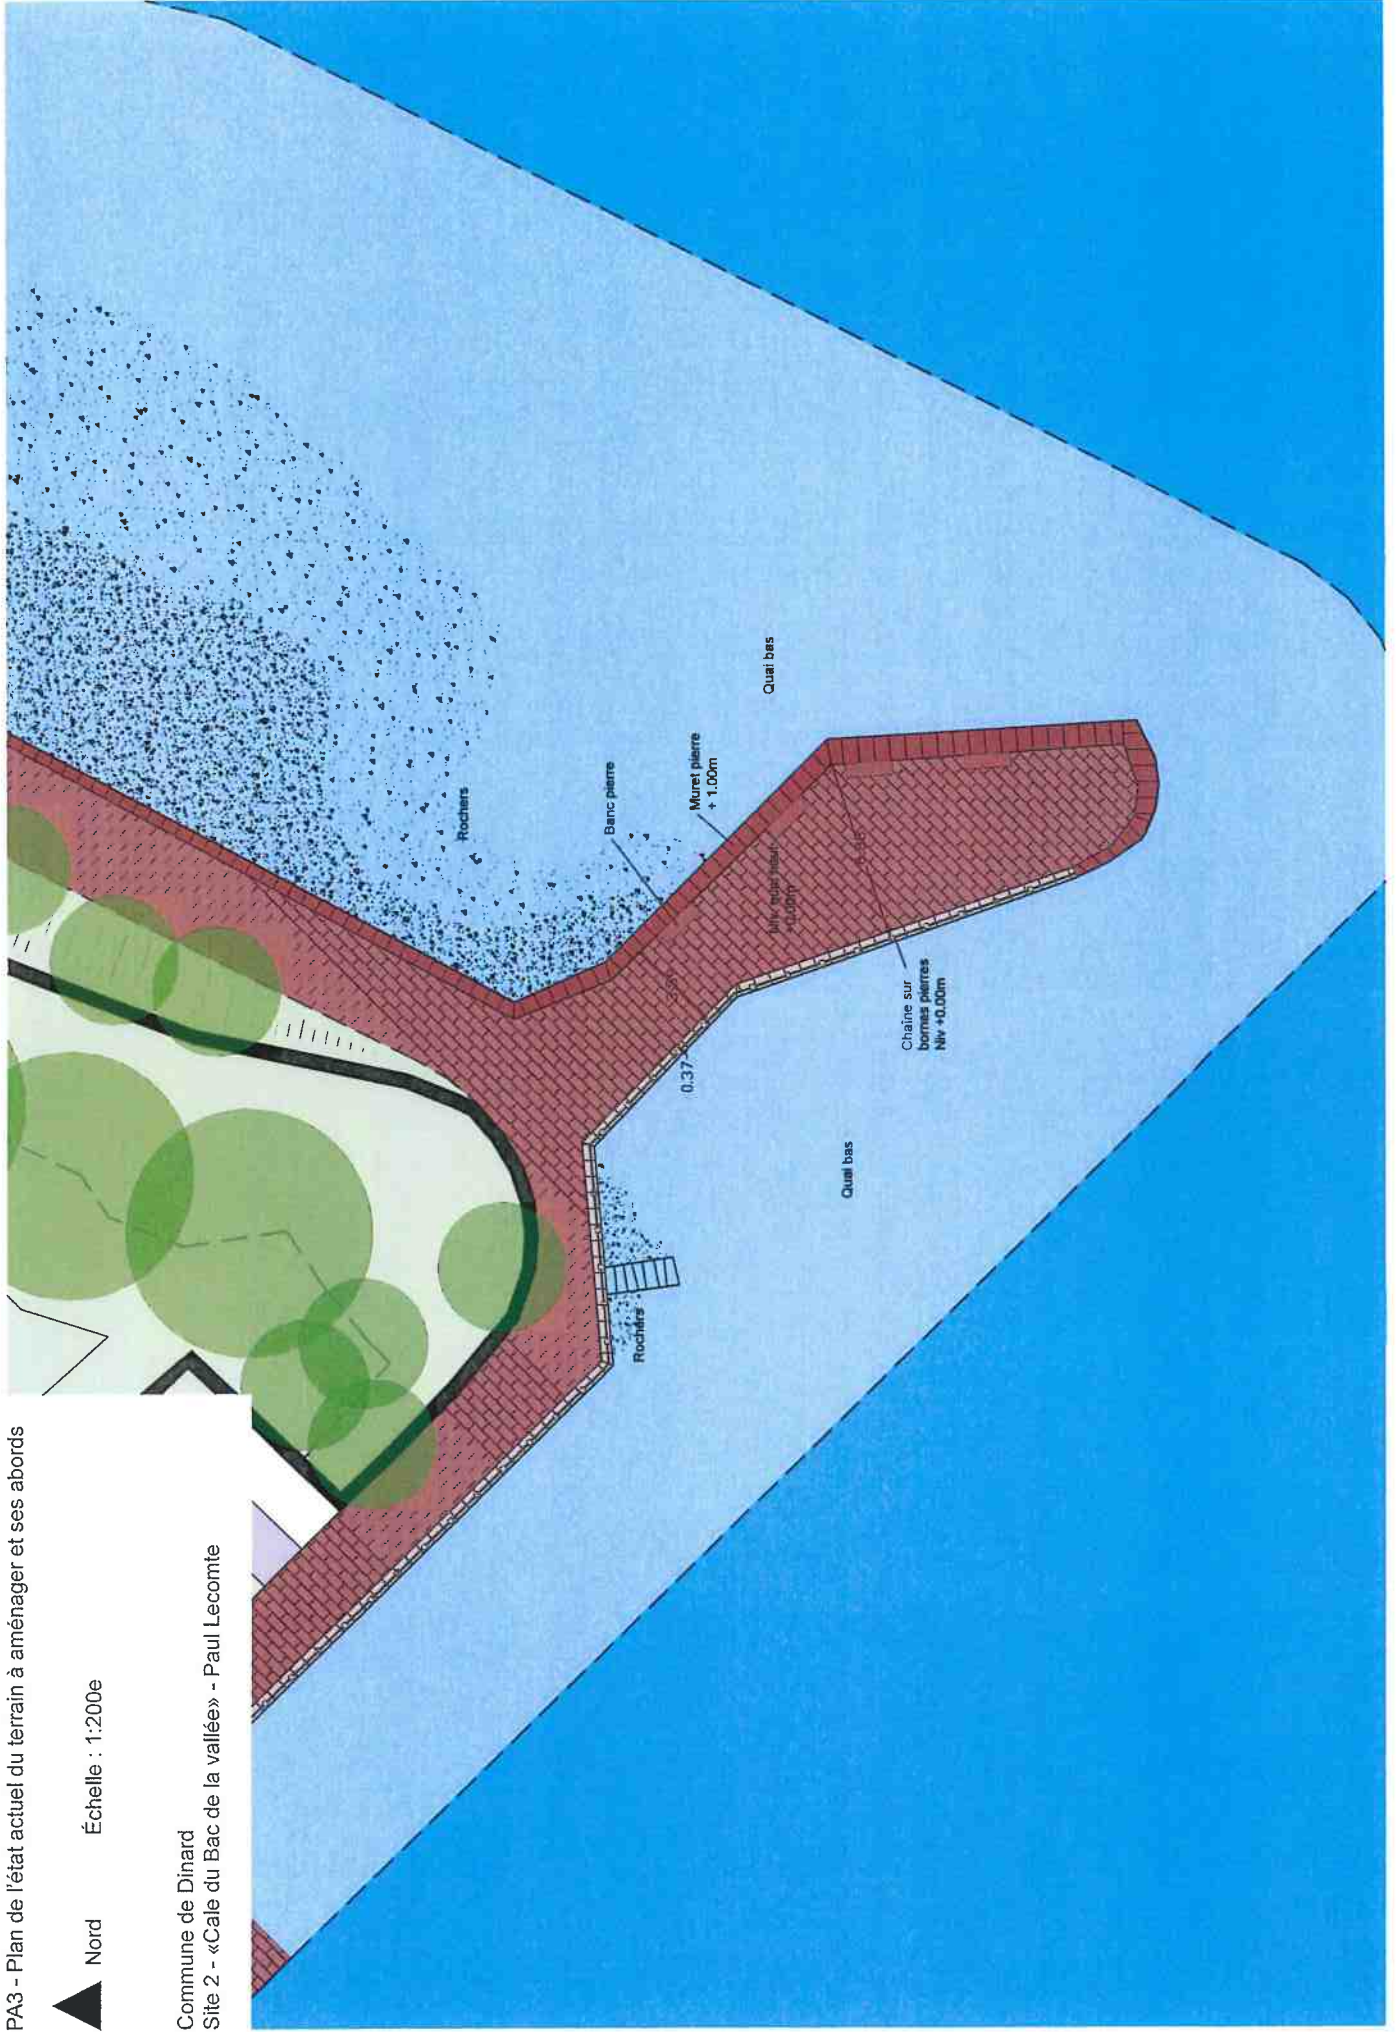


PA3 - Plan de l'état actuel du terrain à aménager et ses abords



Nord

Échelle : 1:200e

Commune de Dinard
Site 3 - «Baigneuse» - Pablo Picasso

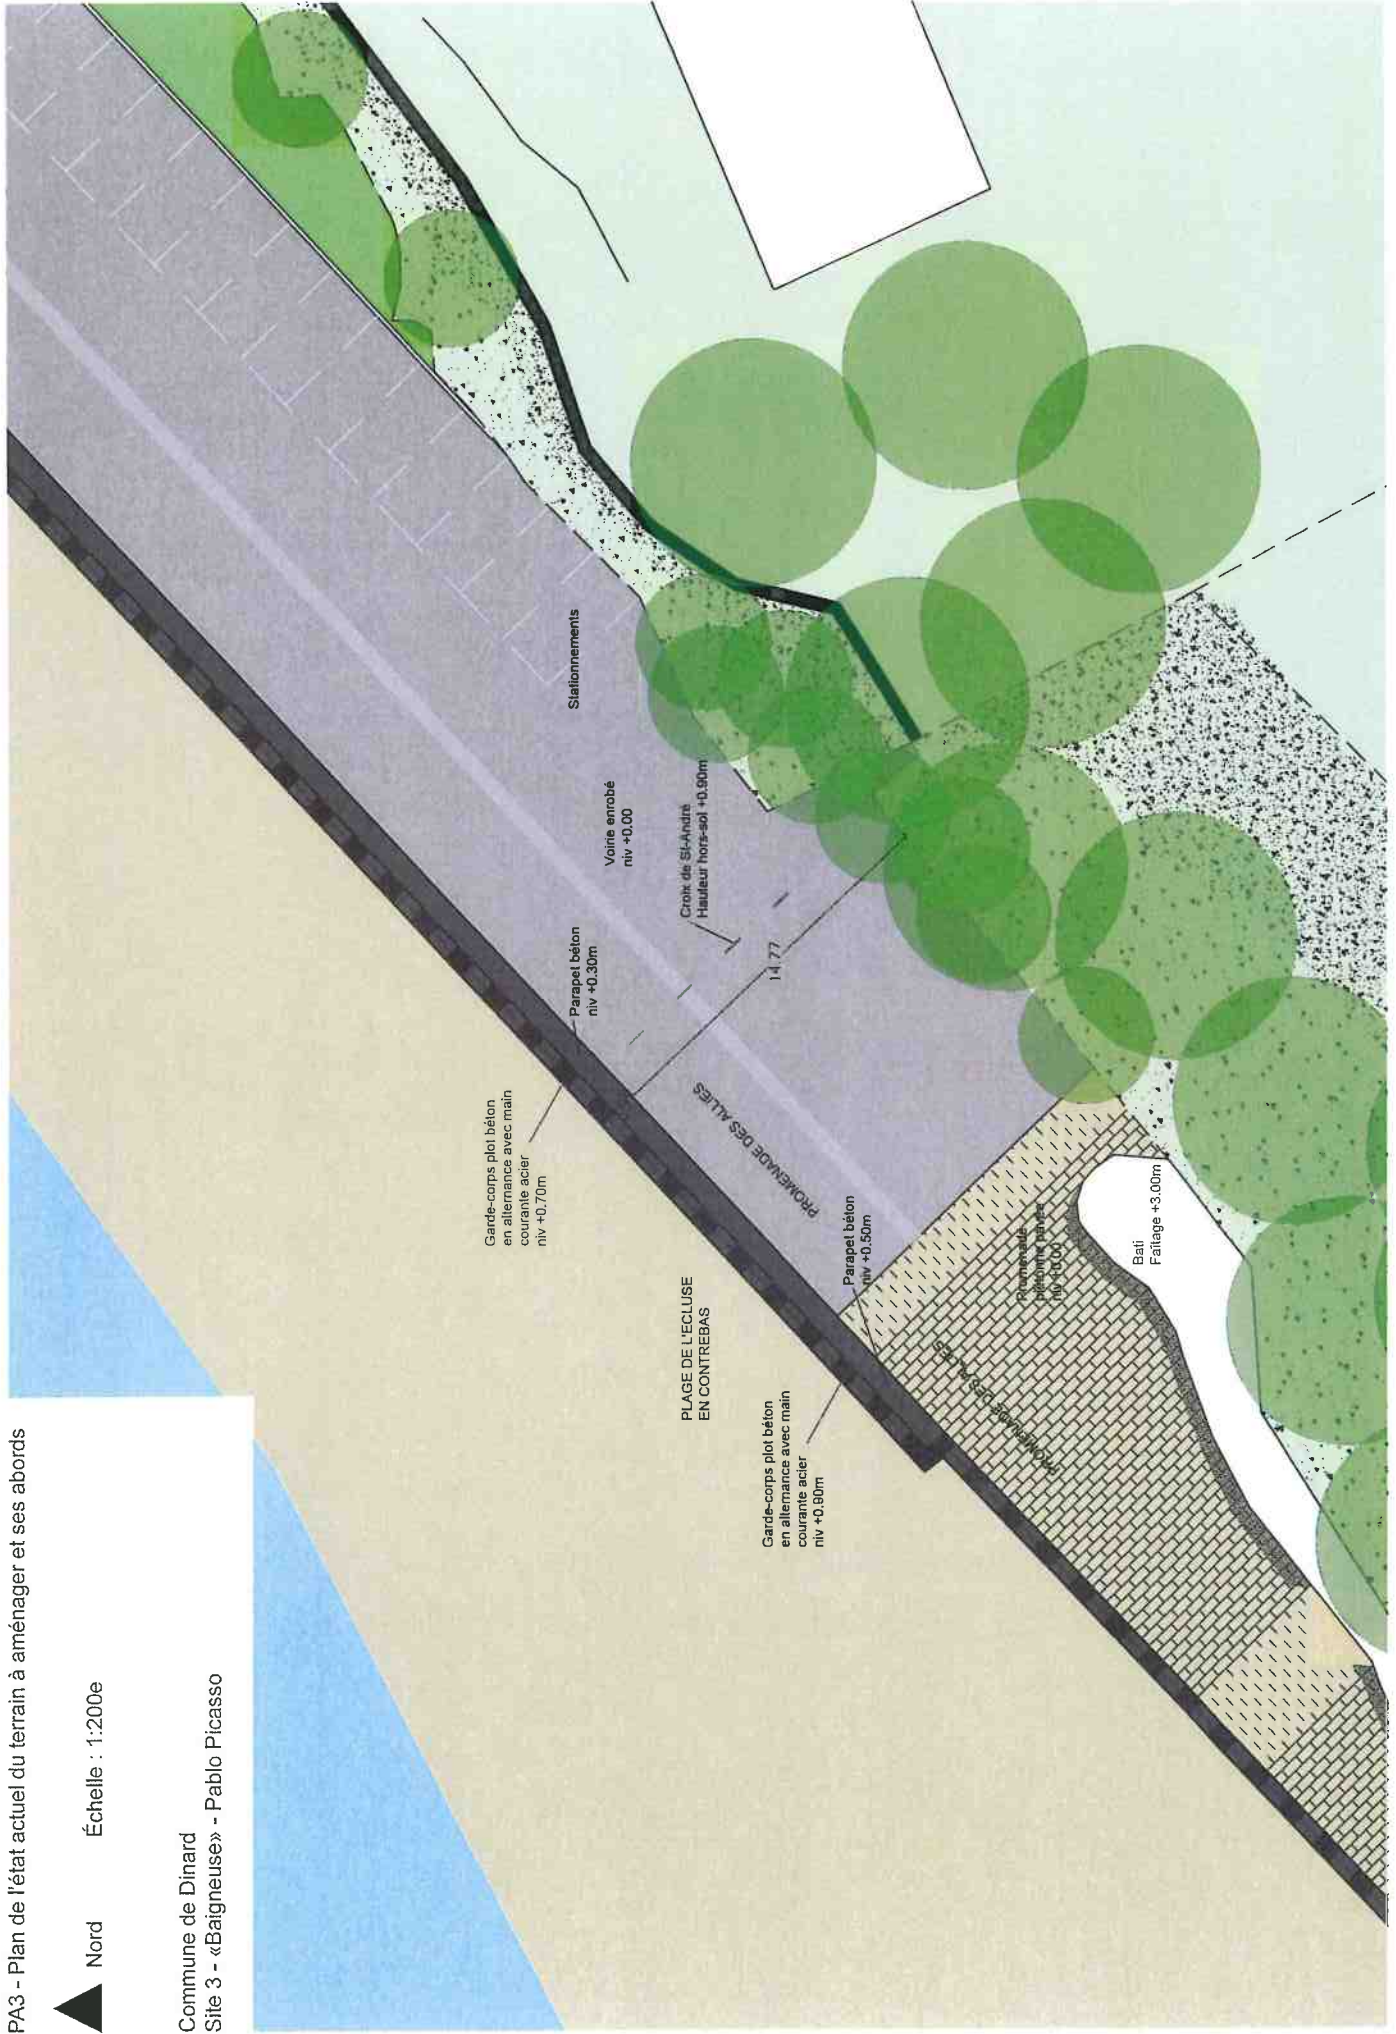


PA3 - Plan de l'état actuel du terrain à aménager et ses abords



Nord

Échelle : 1:200e

Commune de Dinard
Site 4 - «La plage de Dinard» - Clarence Gagnon

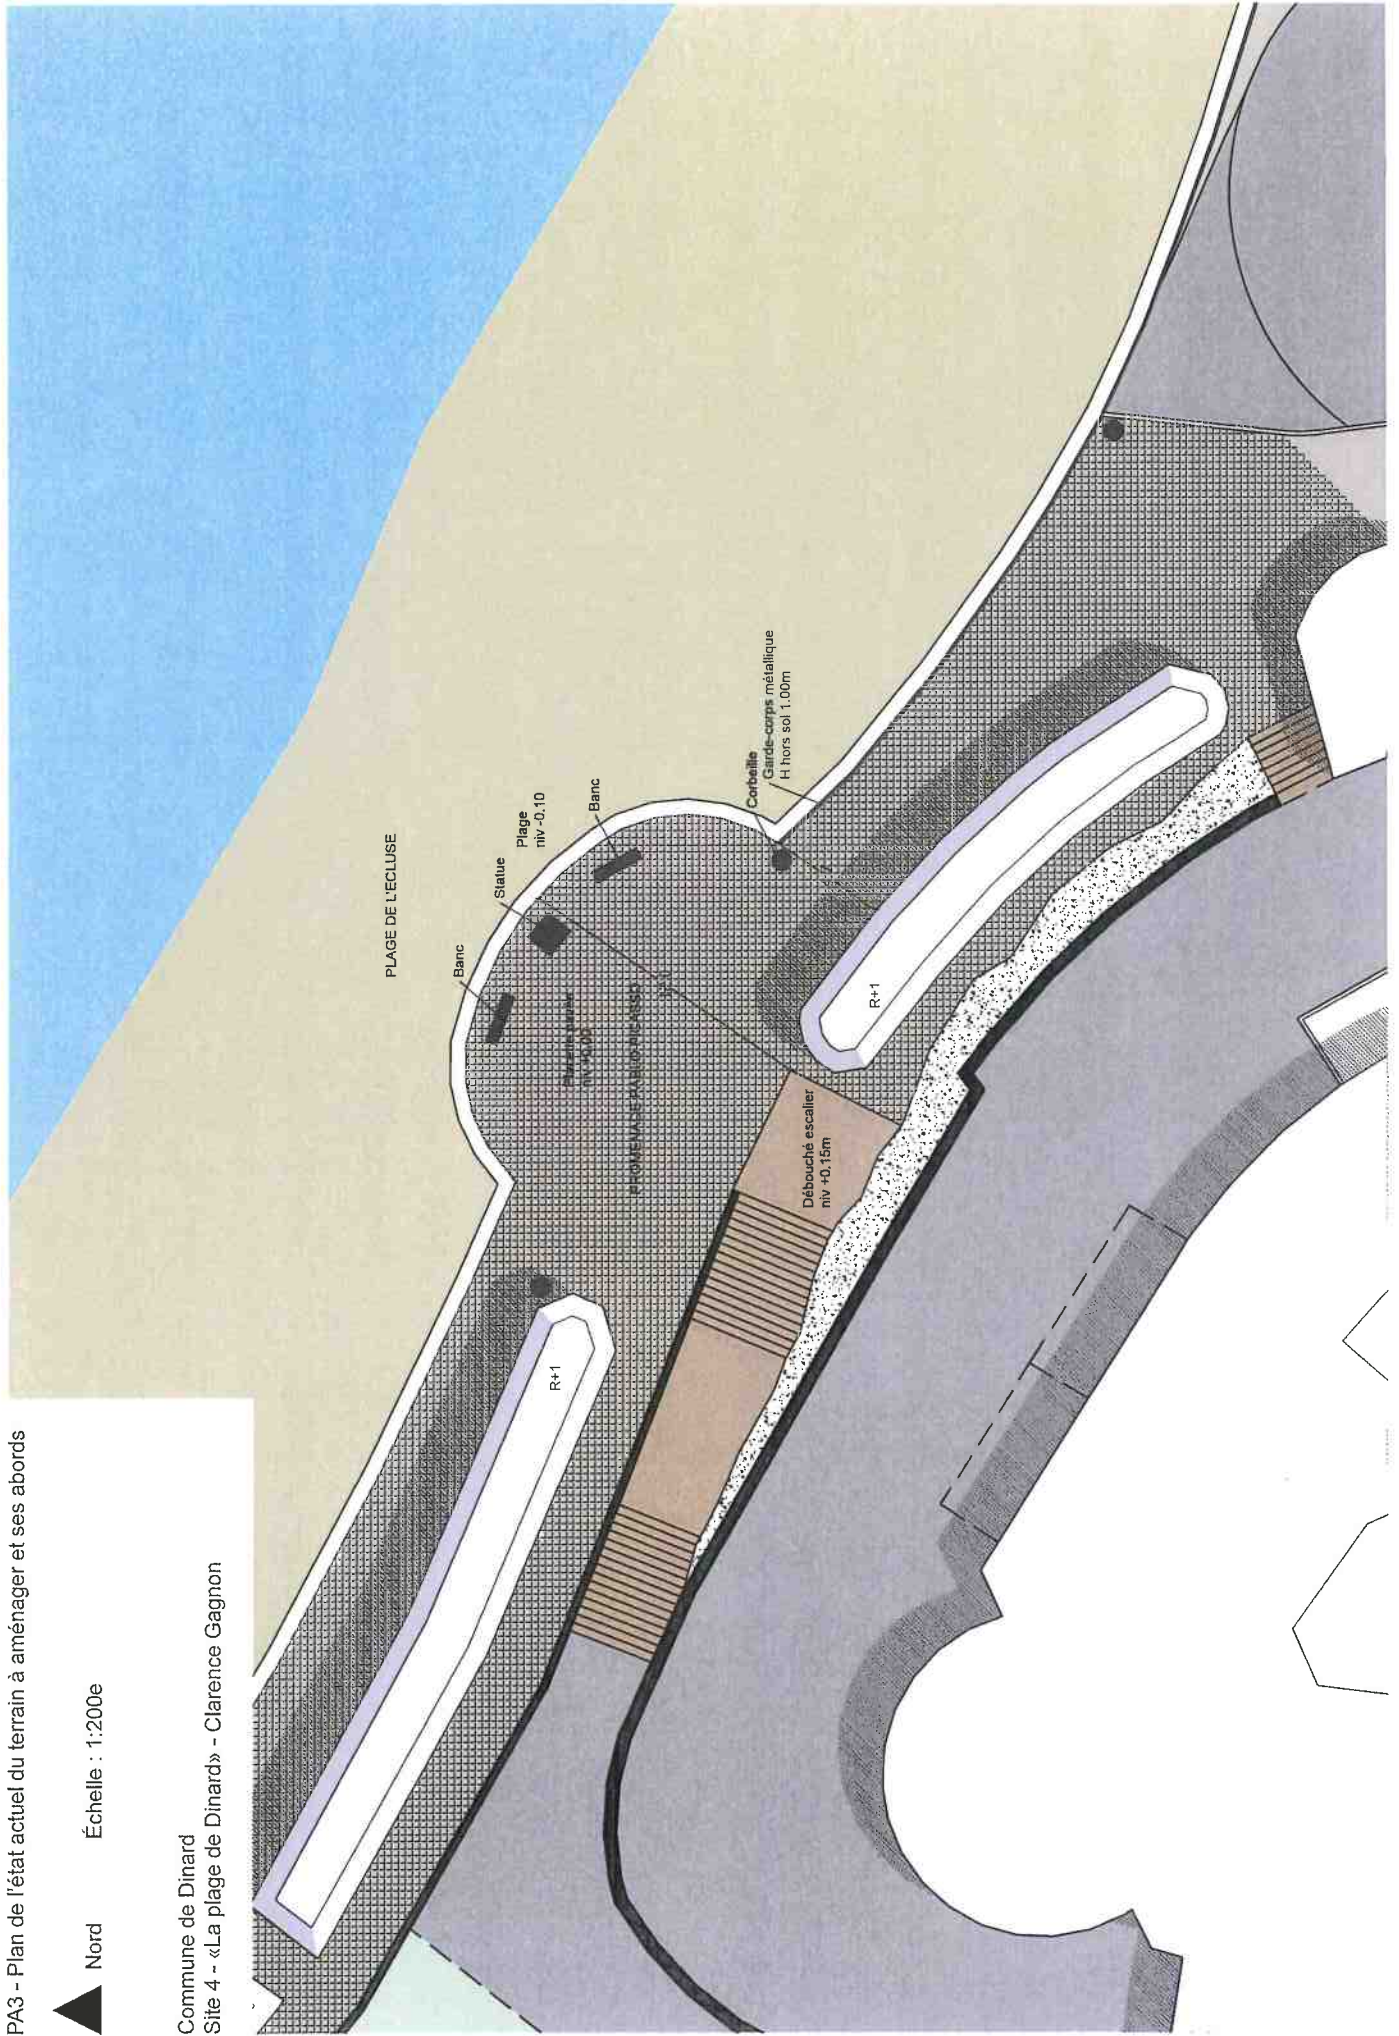

PA3 - Plan de l'état actuel du terrain à aménager et ses abords



Nord

Échelle : 1:200e

Commune de Dinard
Site 5 - «La plage de L'écluse» - Sir Henry Moulton




PA3 - Plan de l'état actuel du terrain à aménager et ses abords




Nord


Échelle : 1:200e

Commune de Dinard
Site 6 - «Femme courant sur la plage» - Pablo Picasso

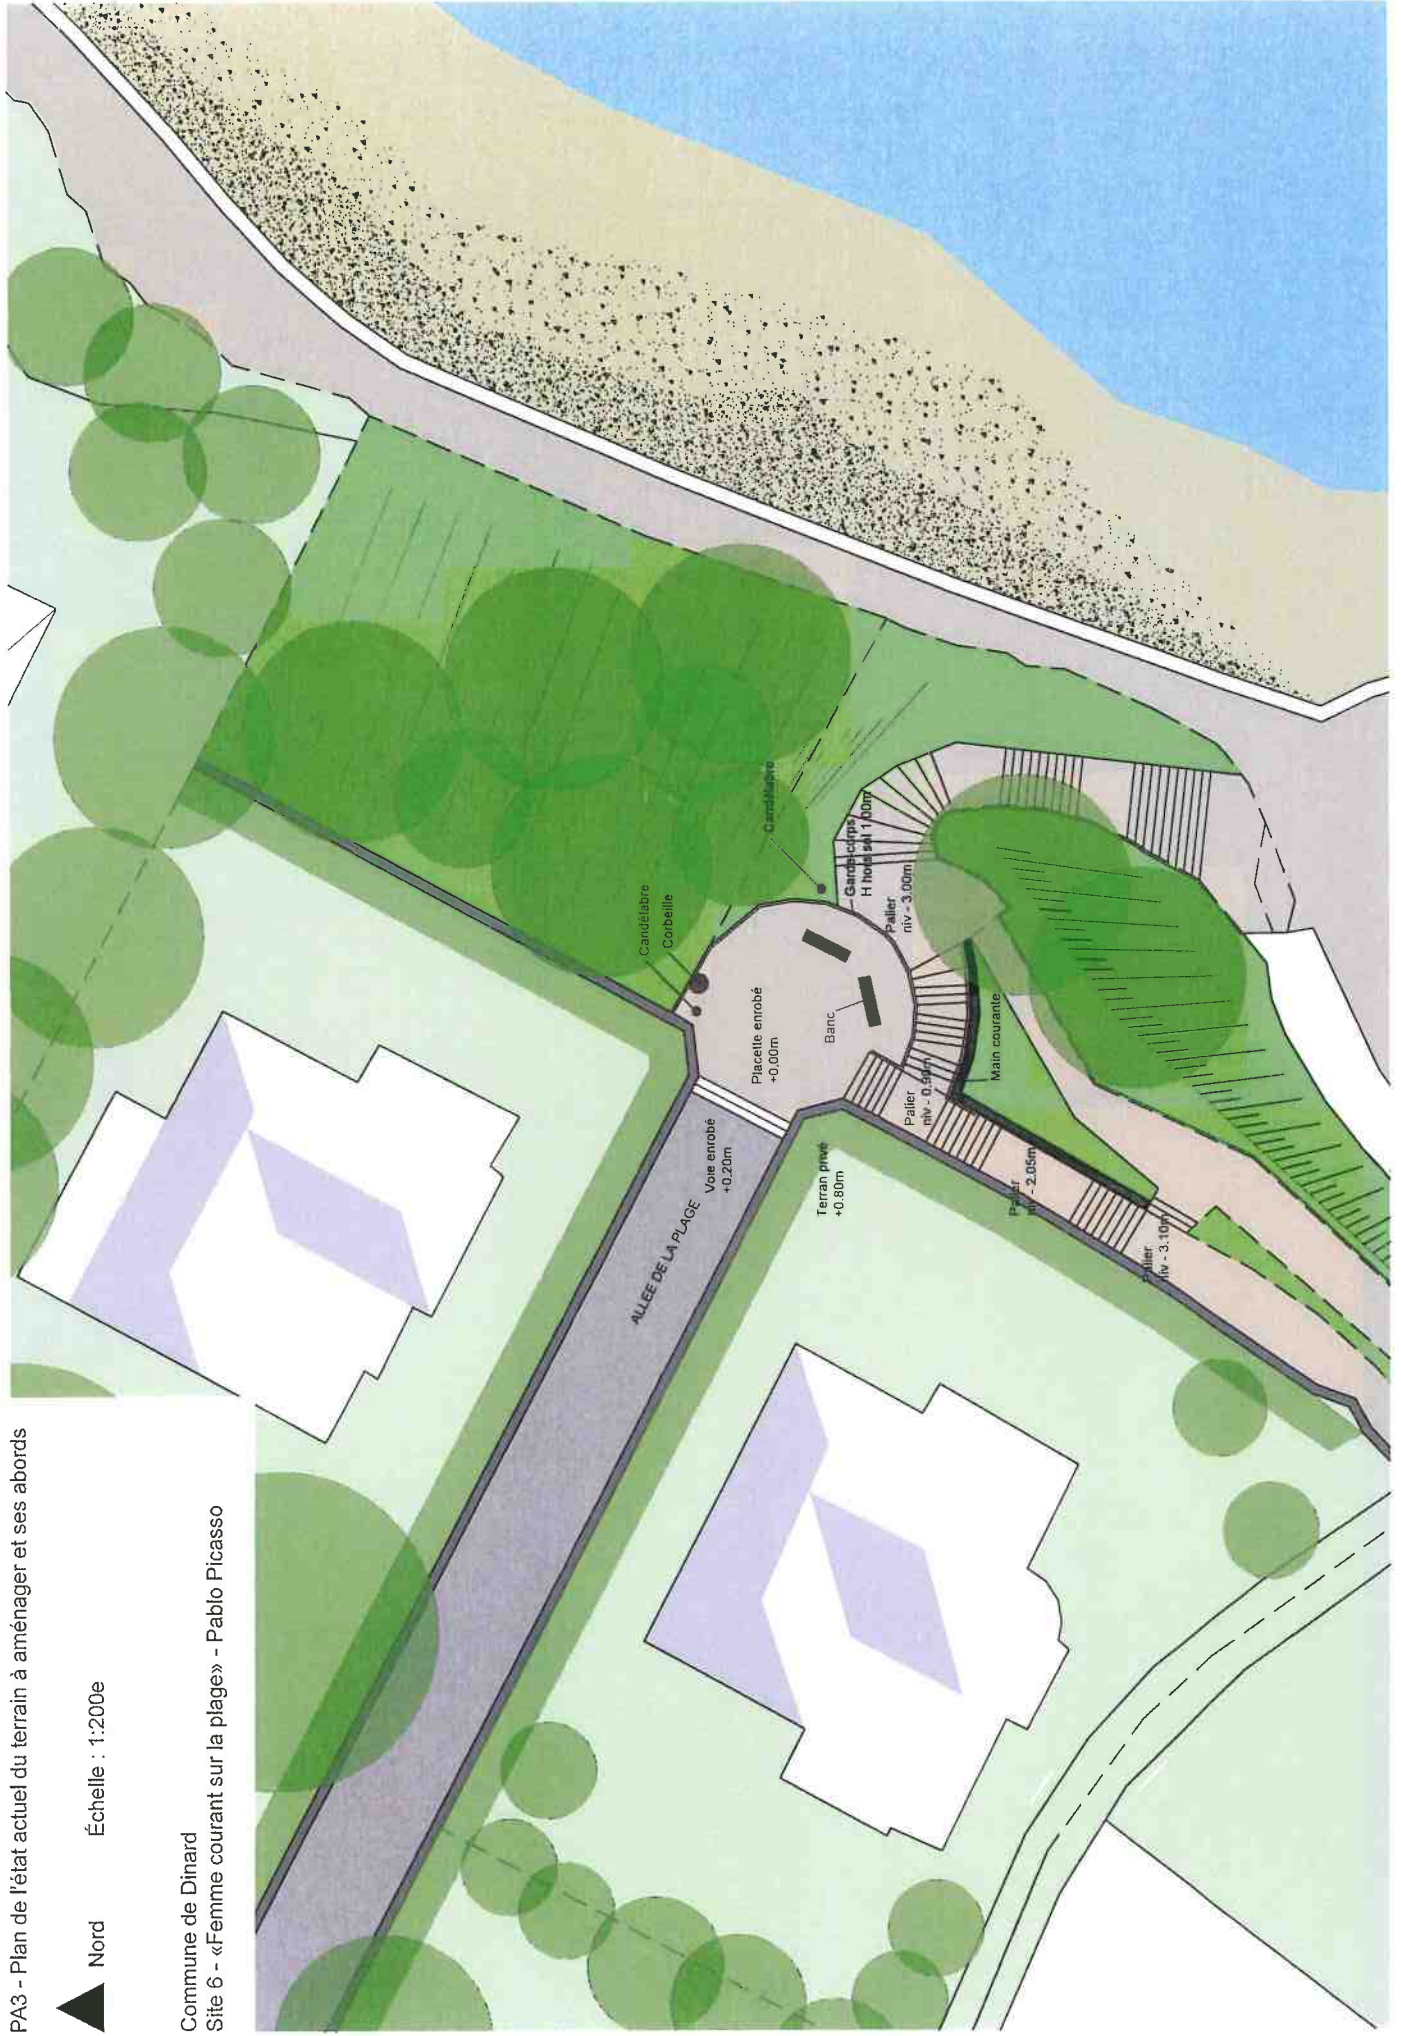

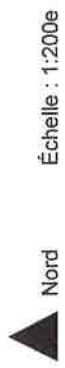

Commune de Dinard
Site 7 - «Saint Malo vu de Dinard» - Paul Lecomte

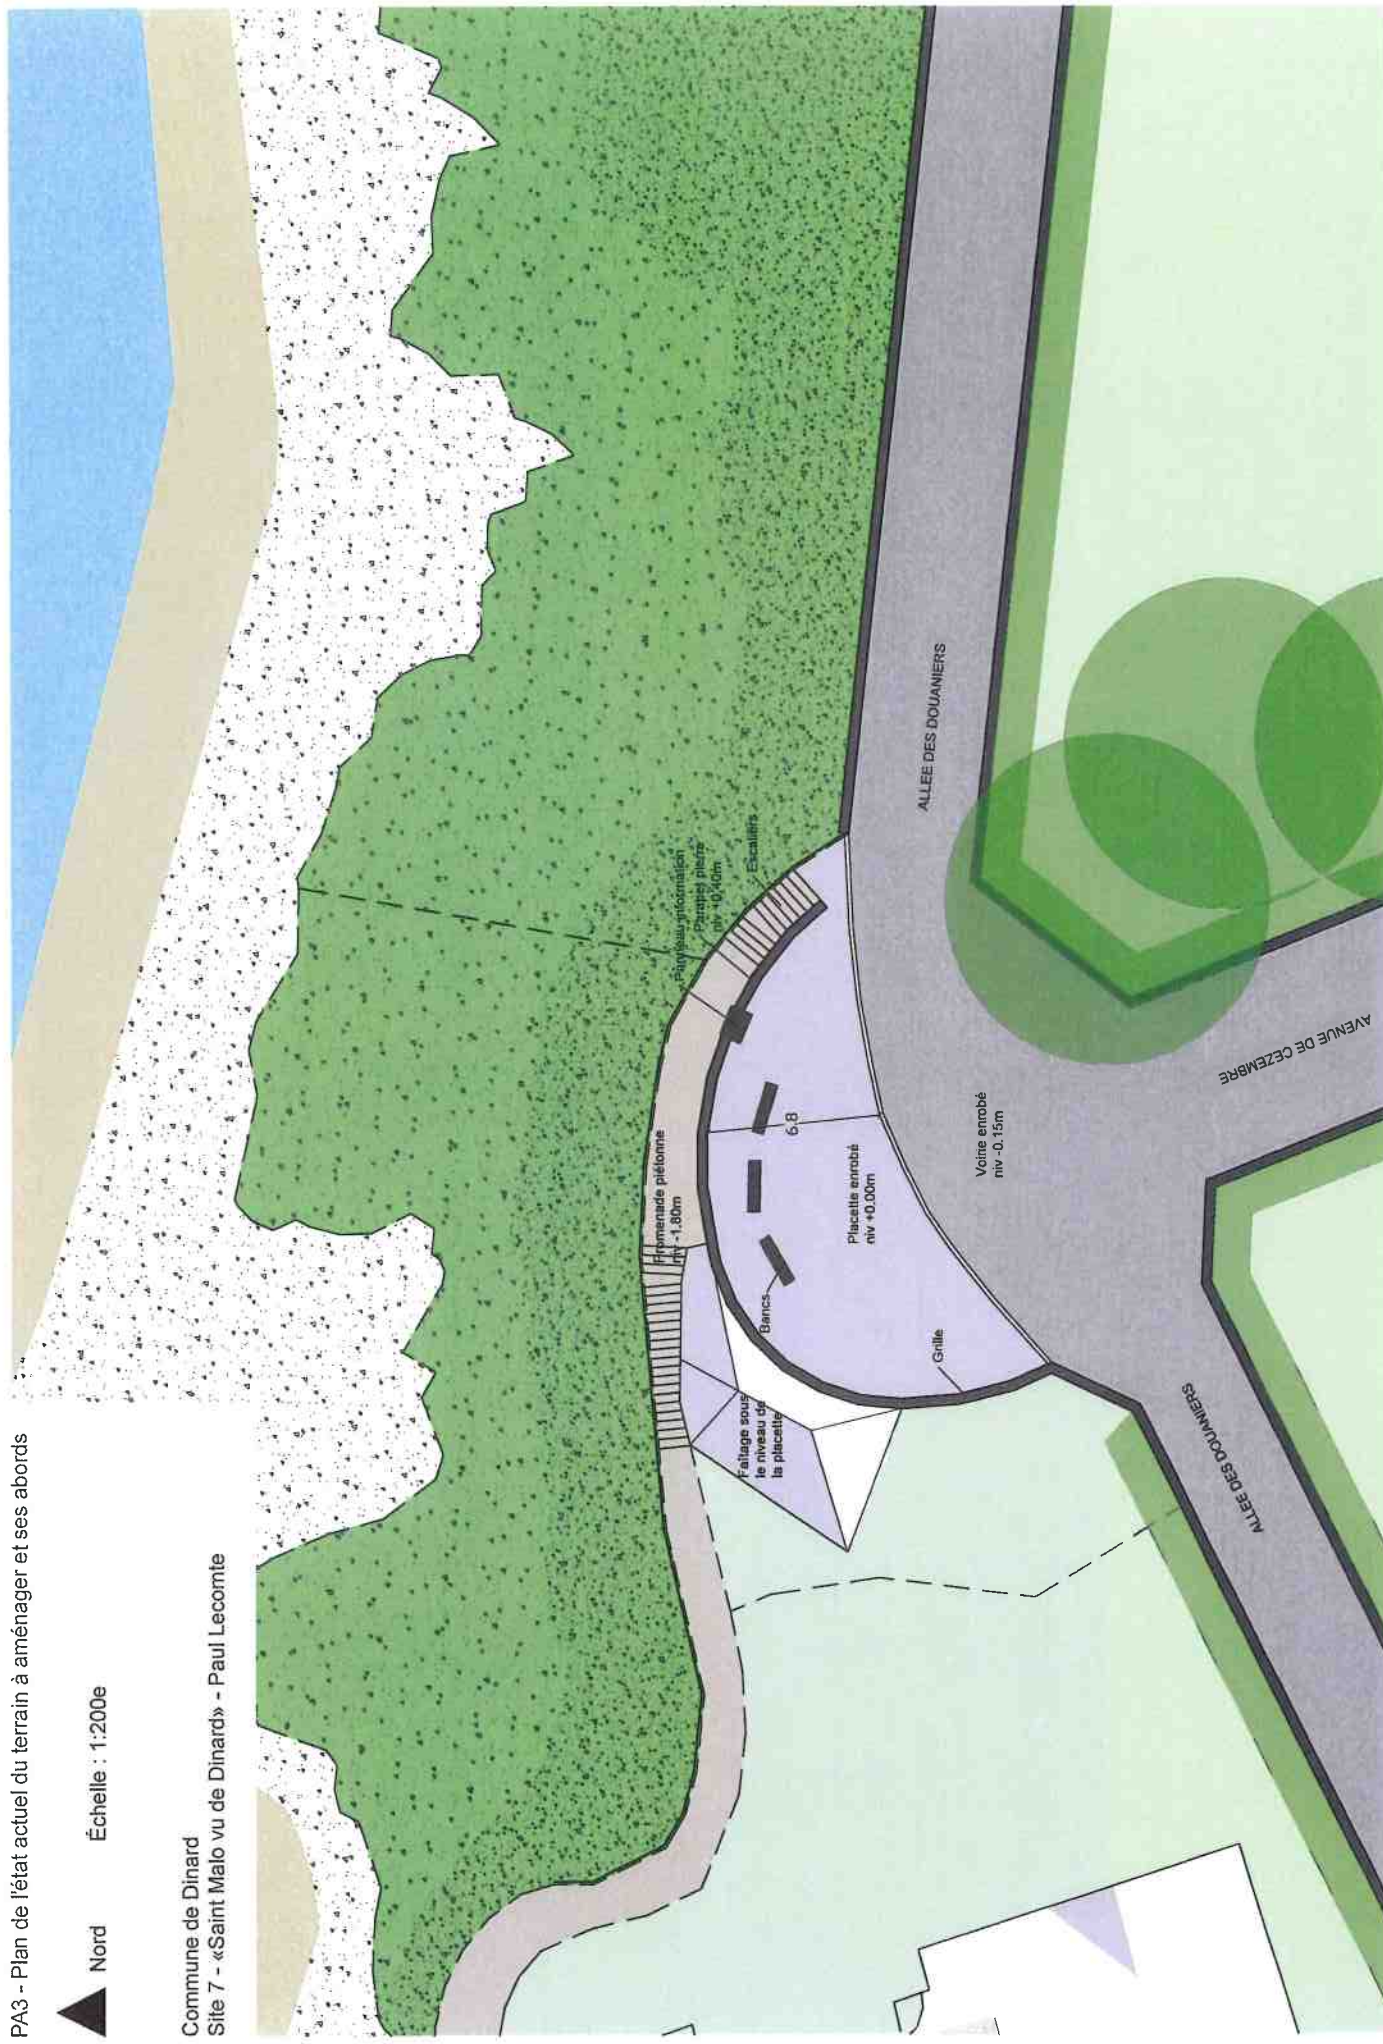


PA3 - Plan de l'état actuel du terrain à aménager et ses abords



Nord

Échelle : 1:200e

Commune de Dinard
Site 8 - «Voiliers dans la Baie» - Tremisot

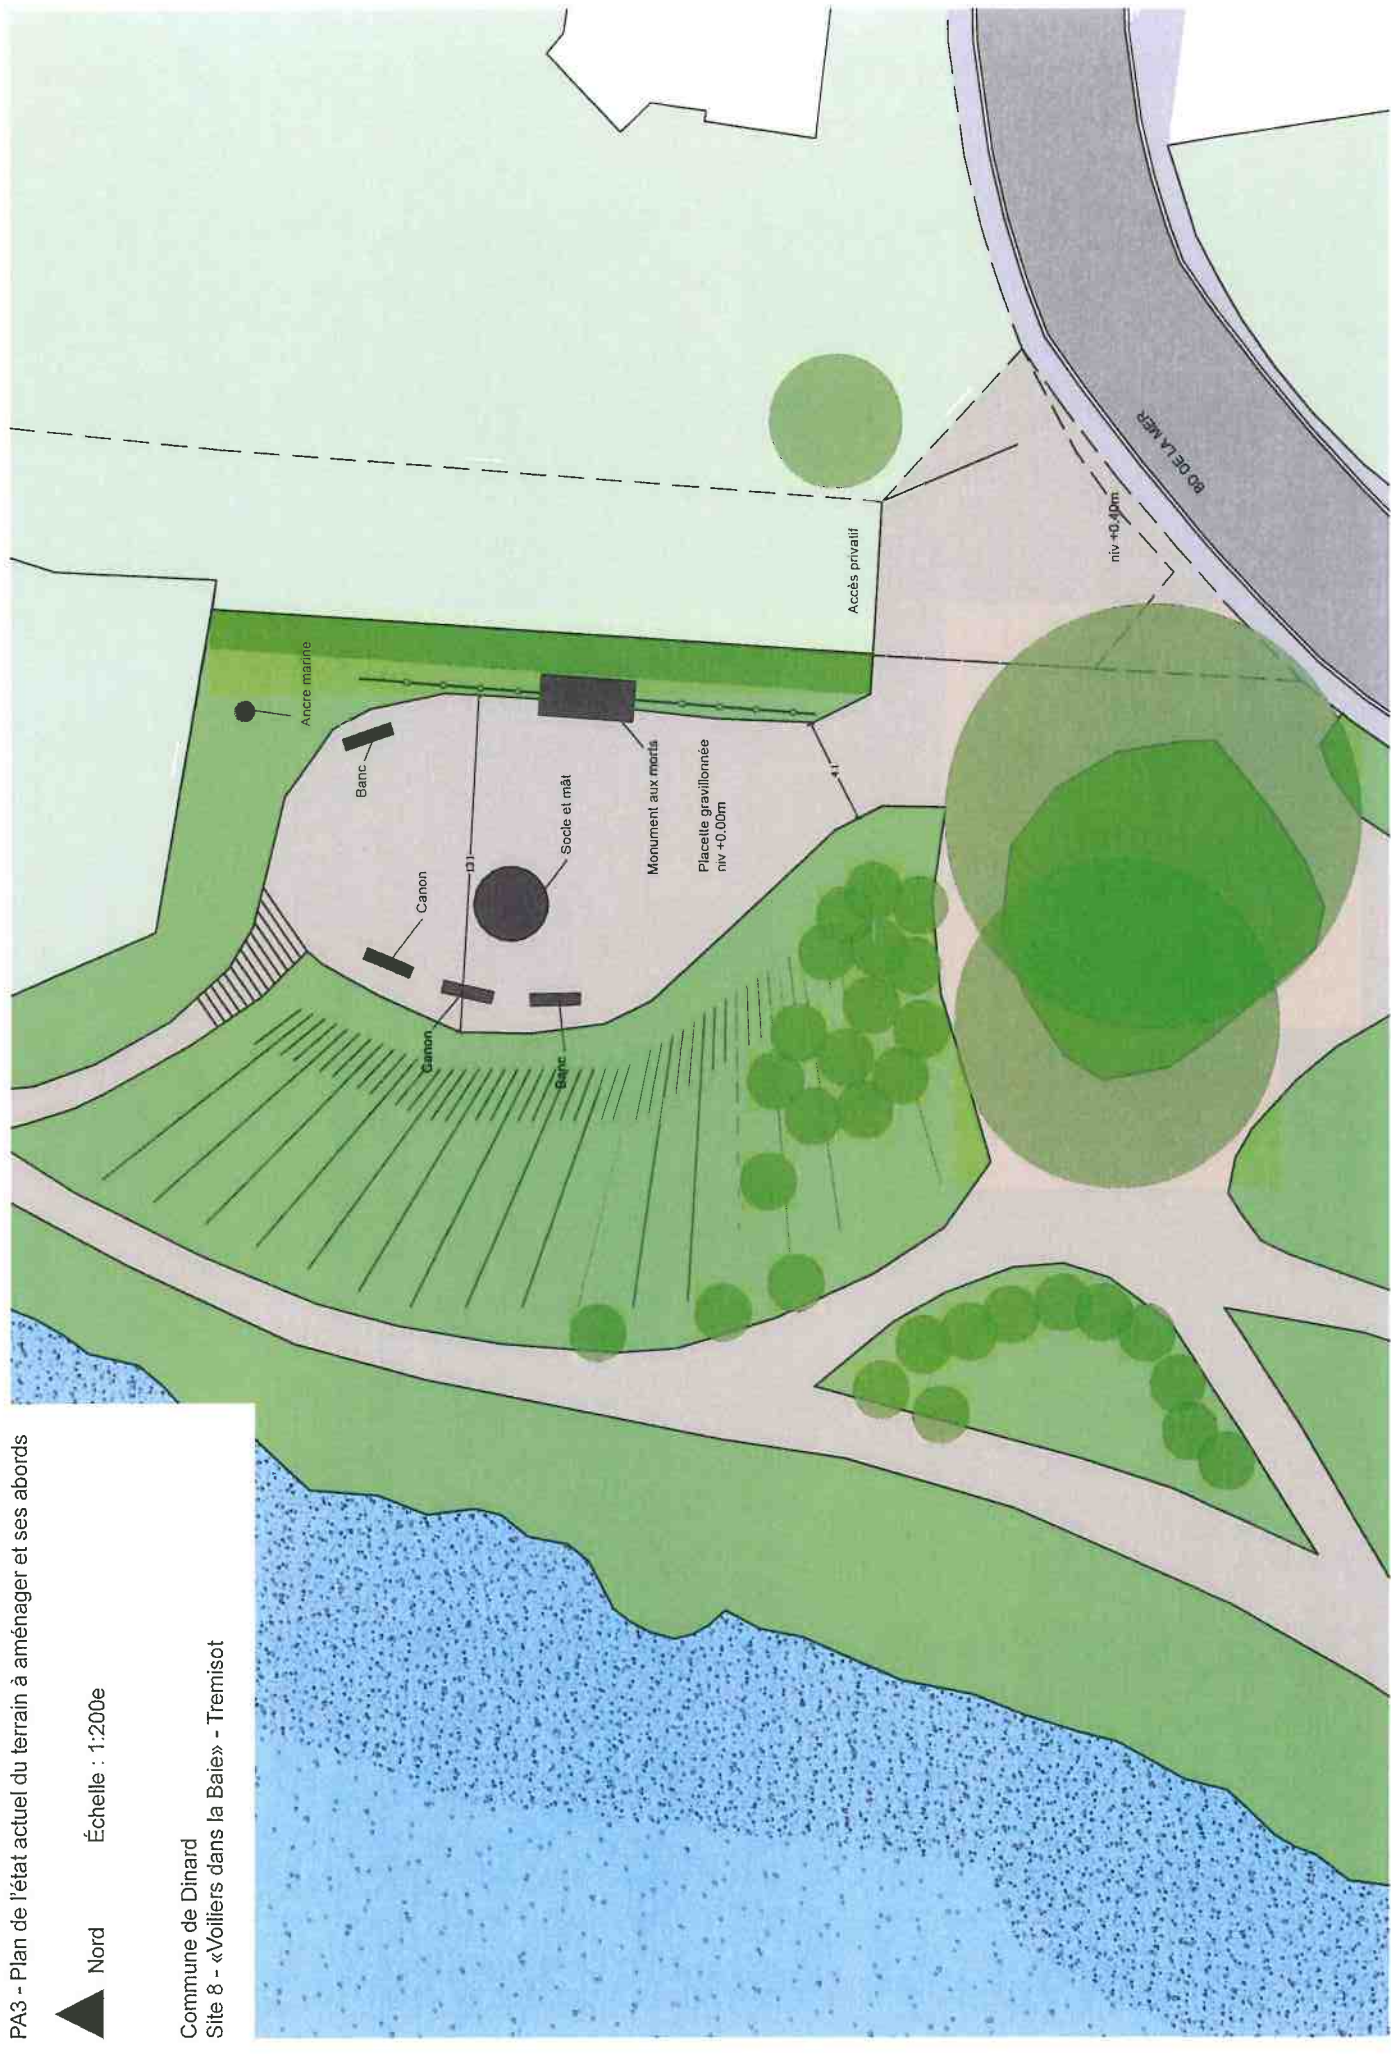

PA3 - Plan de l'état actuel du terrain à aménager et ses abords



Nord

Échelle : 1:200e

Commune de Dinard
Site 9 - «La plage de Saint Enogat» - Tremisot

