



Nord  
Échelle : 1:200e

Commune de Dinard  
Site 1 - «Paysage de Dinard» - Pablo Picasso




PA4 - Plan de composition d'ensemble du projet



Nord

Échelle : 1:200e

Commune de Dinard  
Site 2 - «Cale du Bac de la vallée» - Paul Lecomte

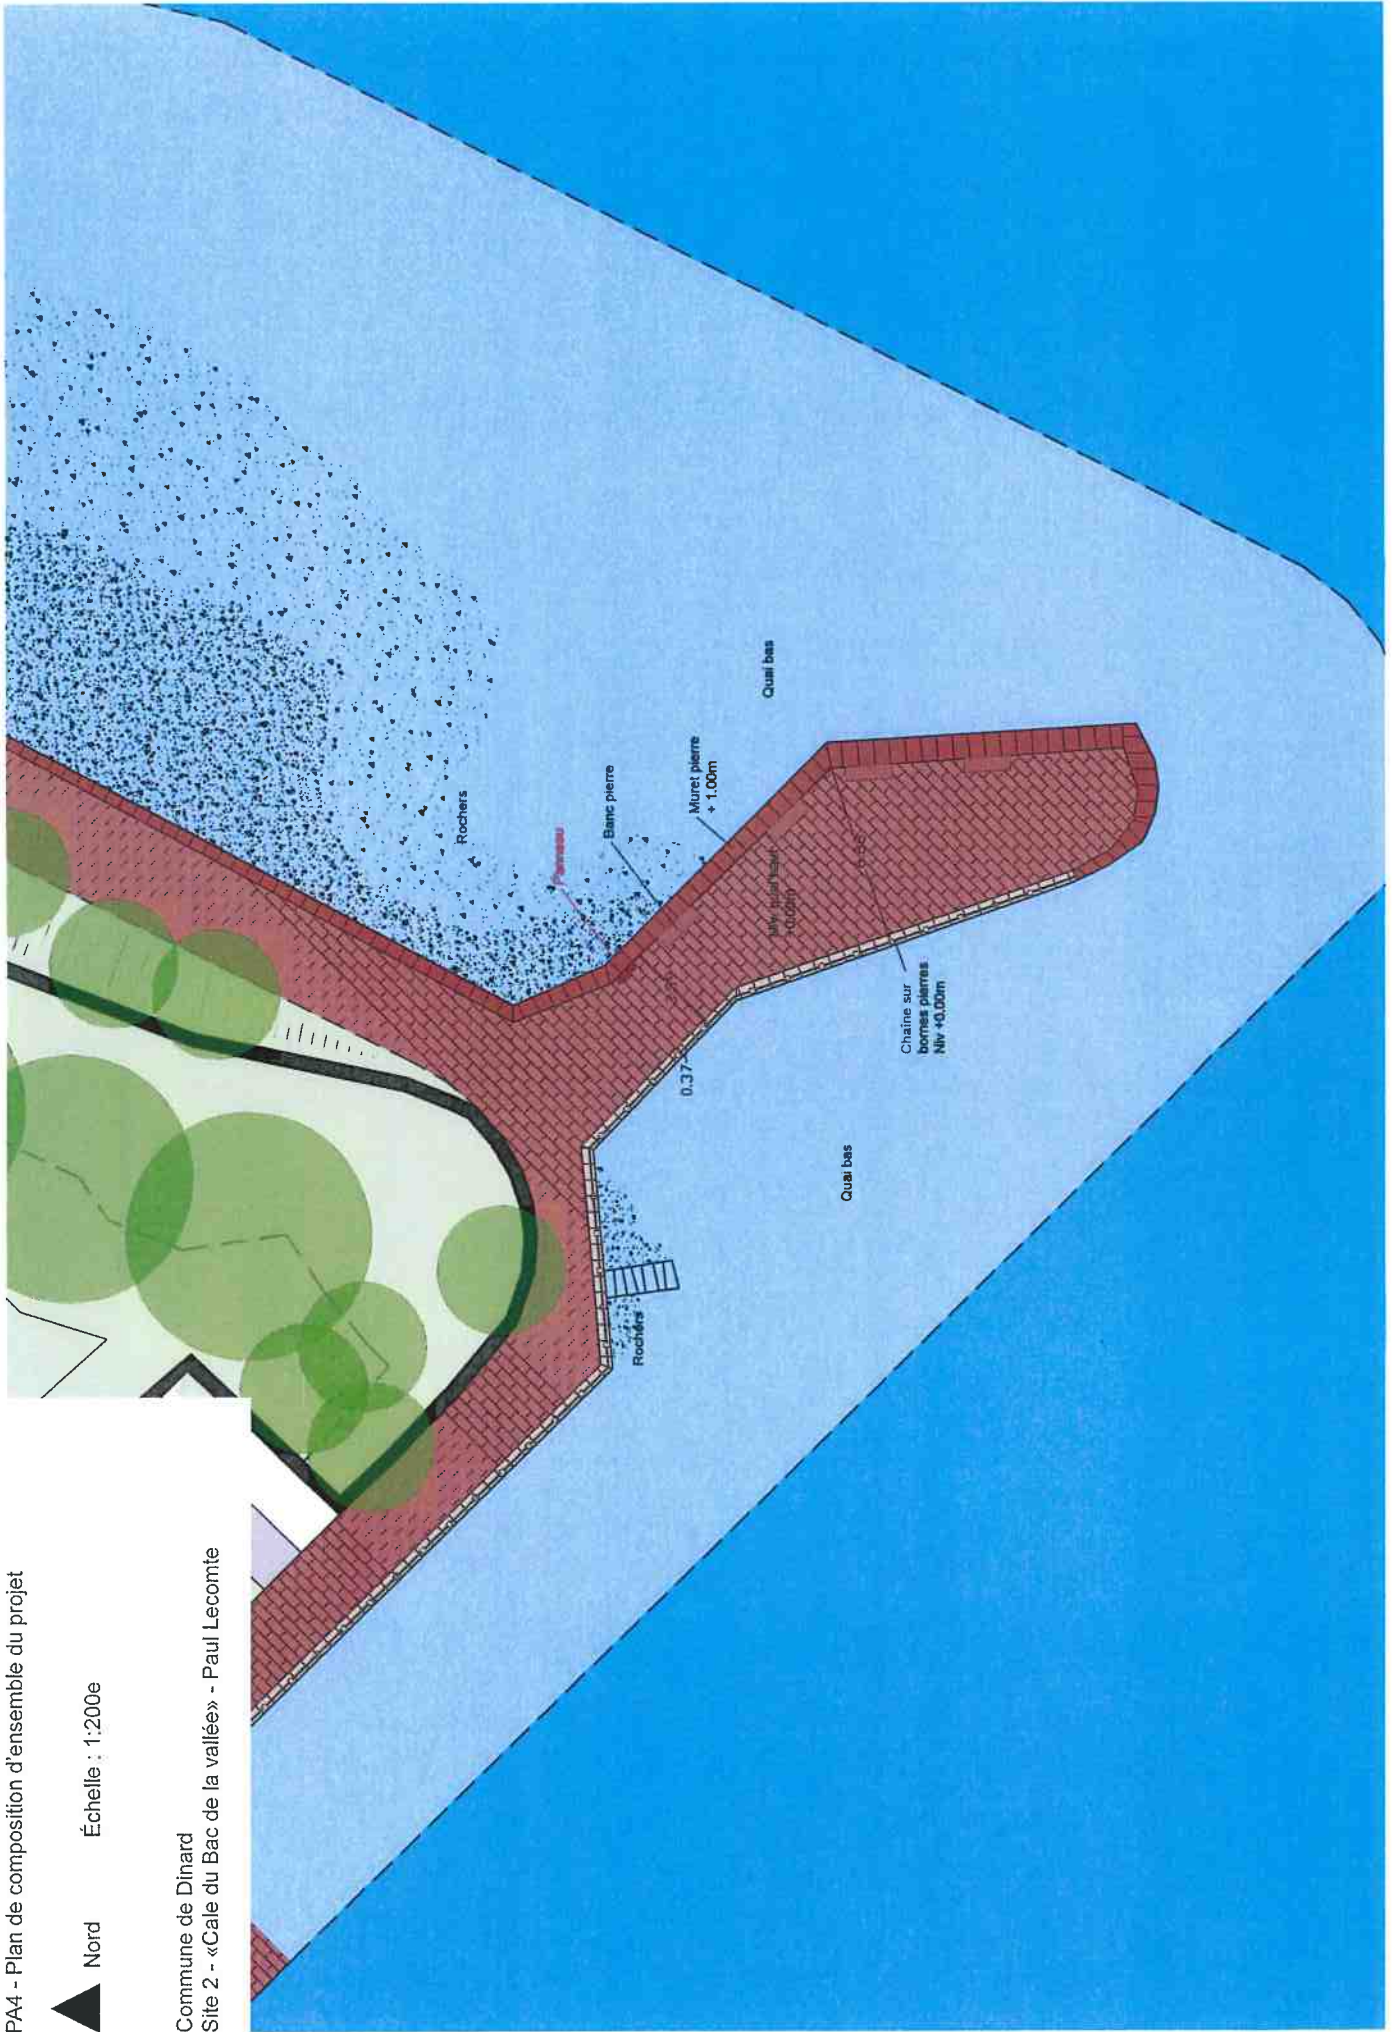




Nord

Échelle : 1:200e


Commune de Dinard  
Site 3 - «Baigneuse» - Pablo Picasso

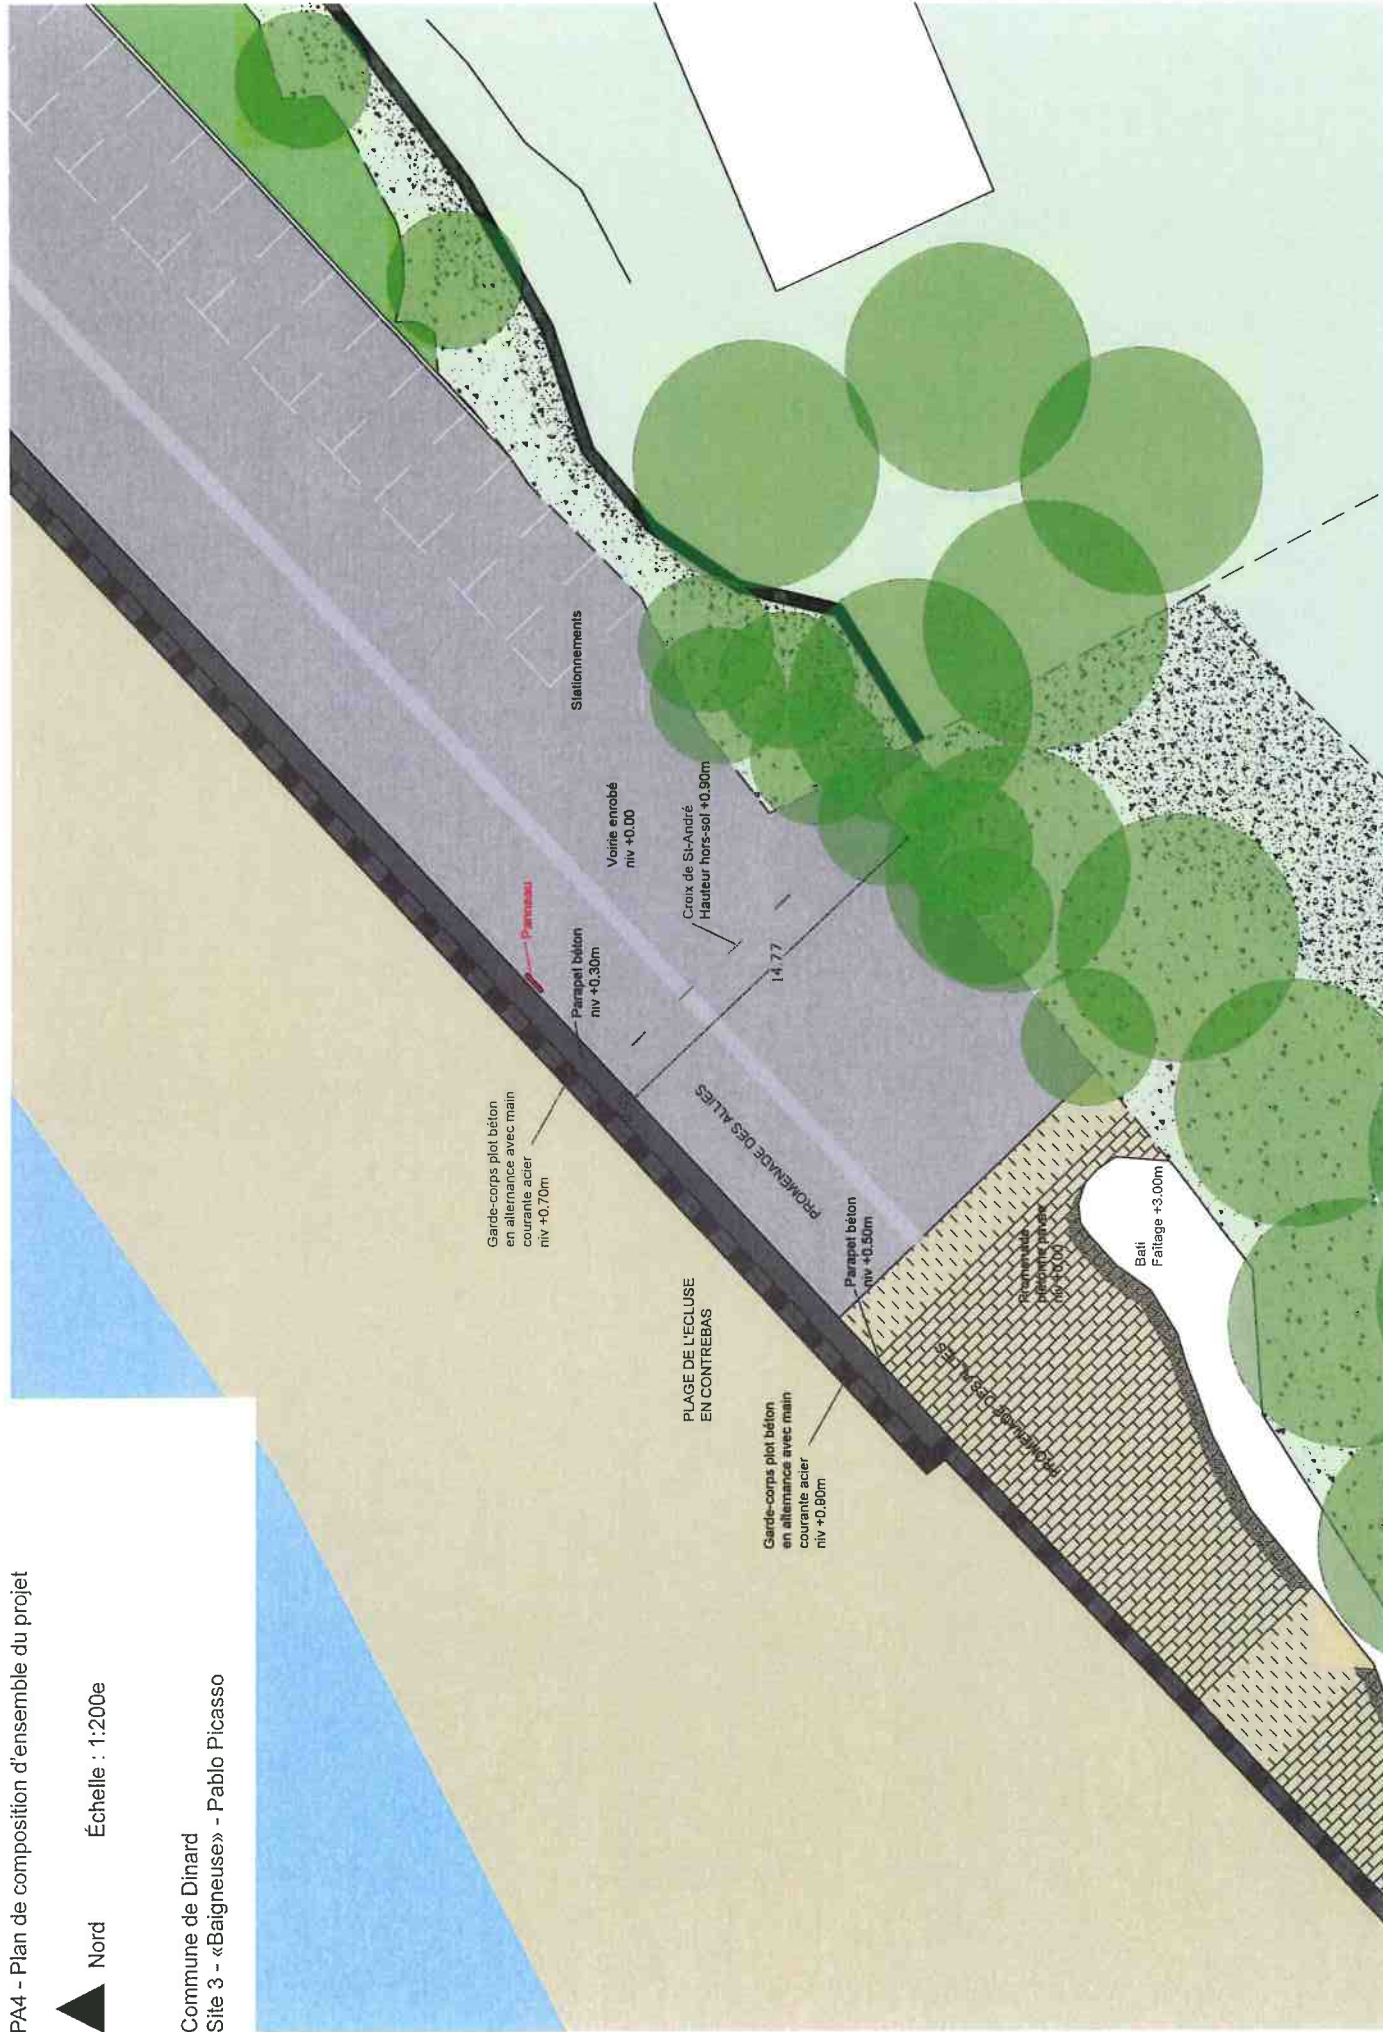



Nord  
Échelle : 1:200e

Commune de Dinard  
Site 4 - «La plage de Dinard» - Clarence Gagnon

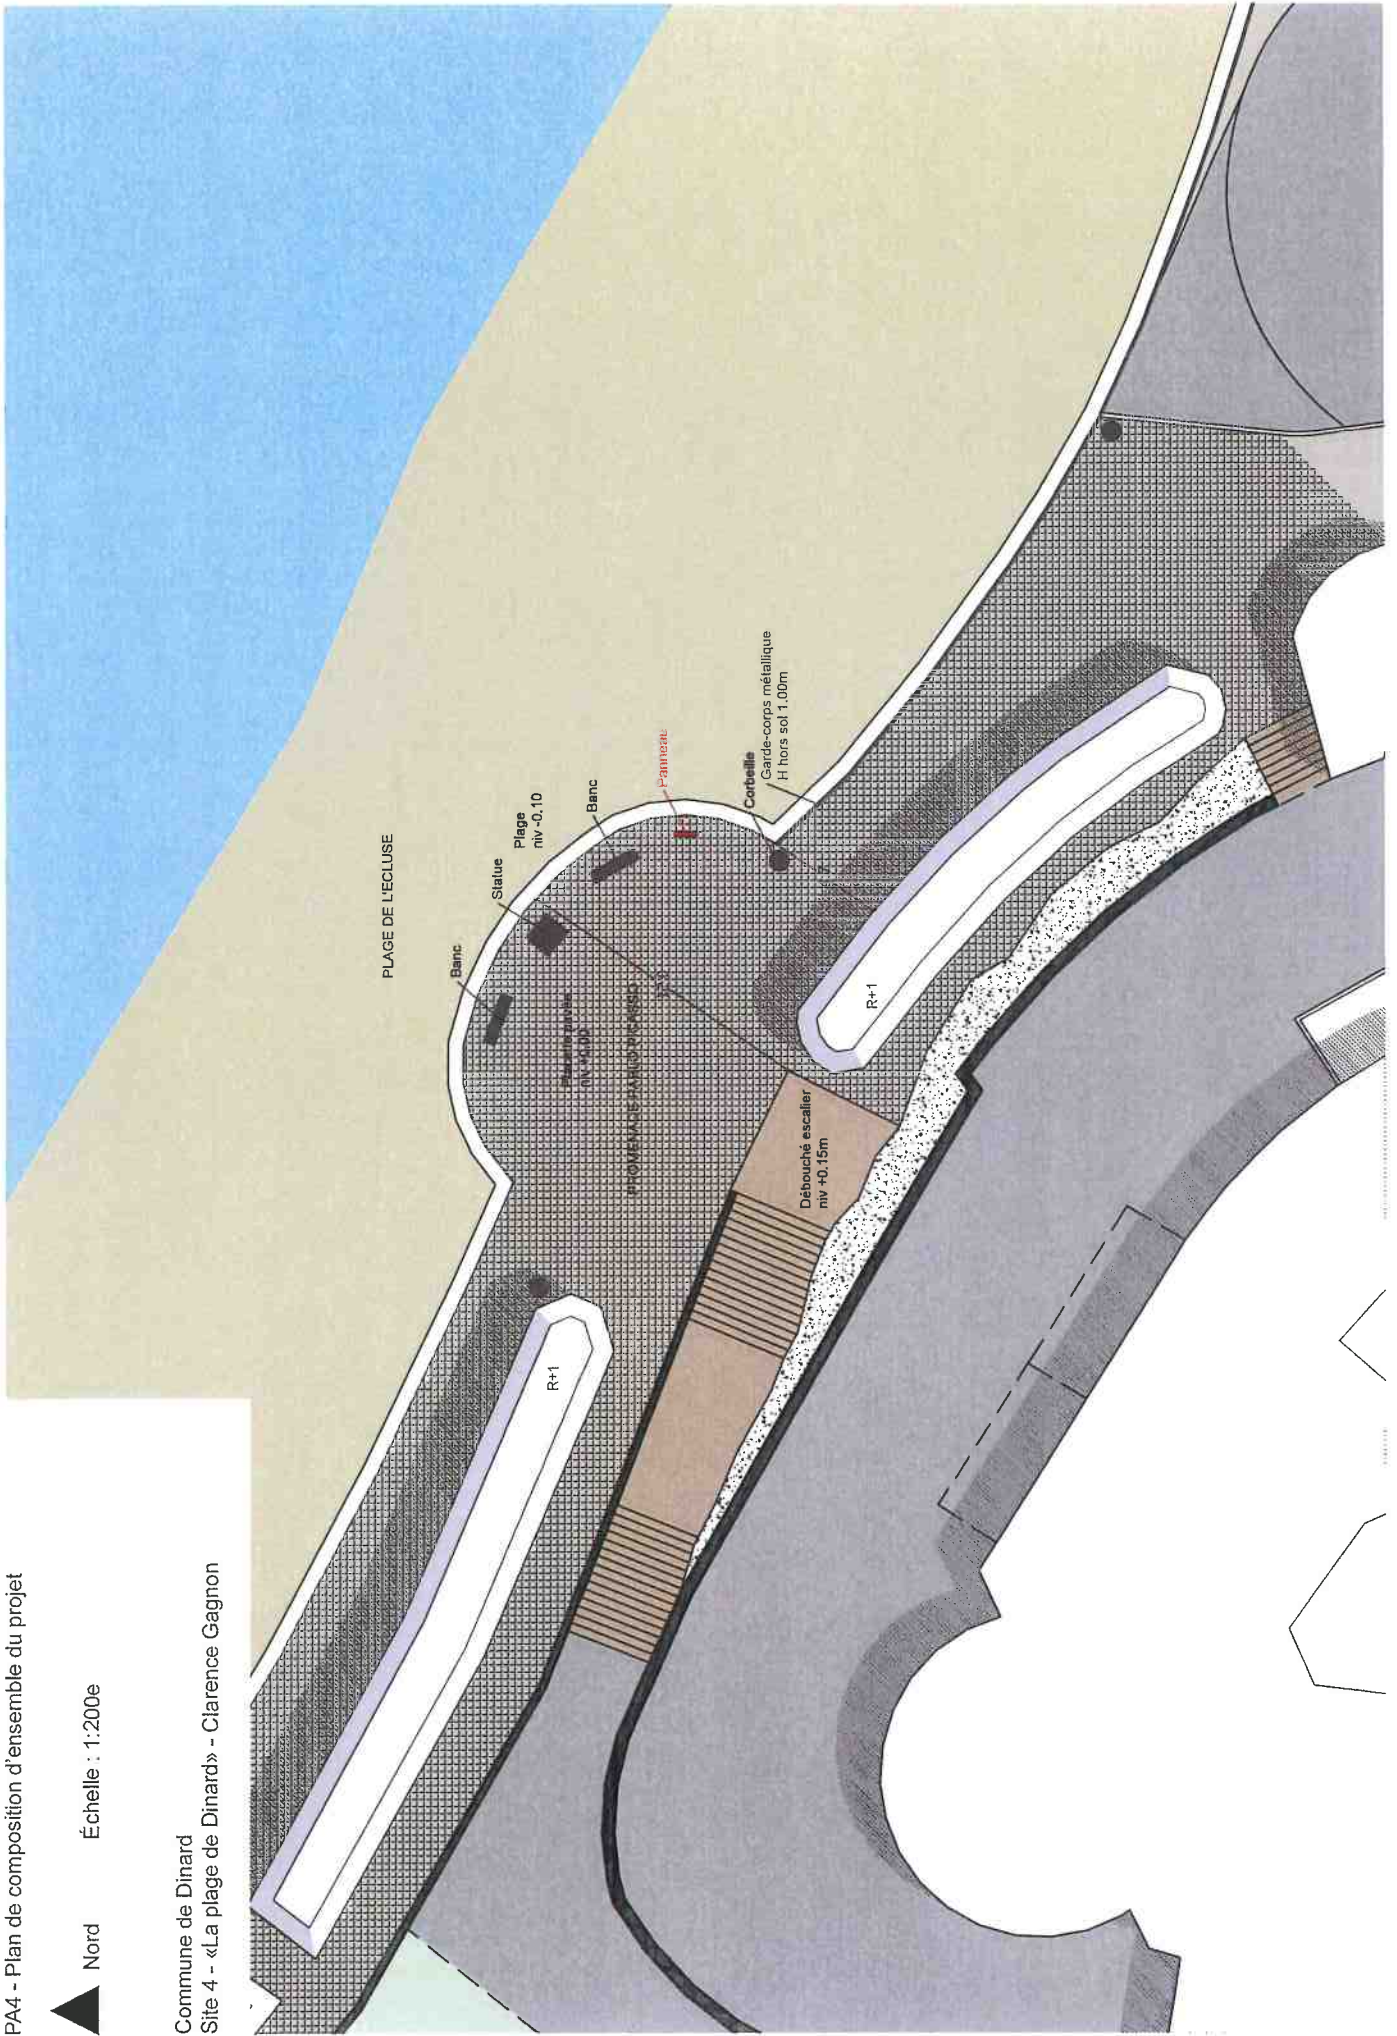

PA4 - Plan de composition d'ensemble du projet



Nord  
Échelle : 1:200e


Commune de Dinard  
Site 5 - «La plage de L'écluse» - Sir Henry Moulton





Nord  
Échelle : 1:200e

Commune de Dinard  
Site 6 - «Femme courant sur la plage» - Pablo Picasso

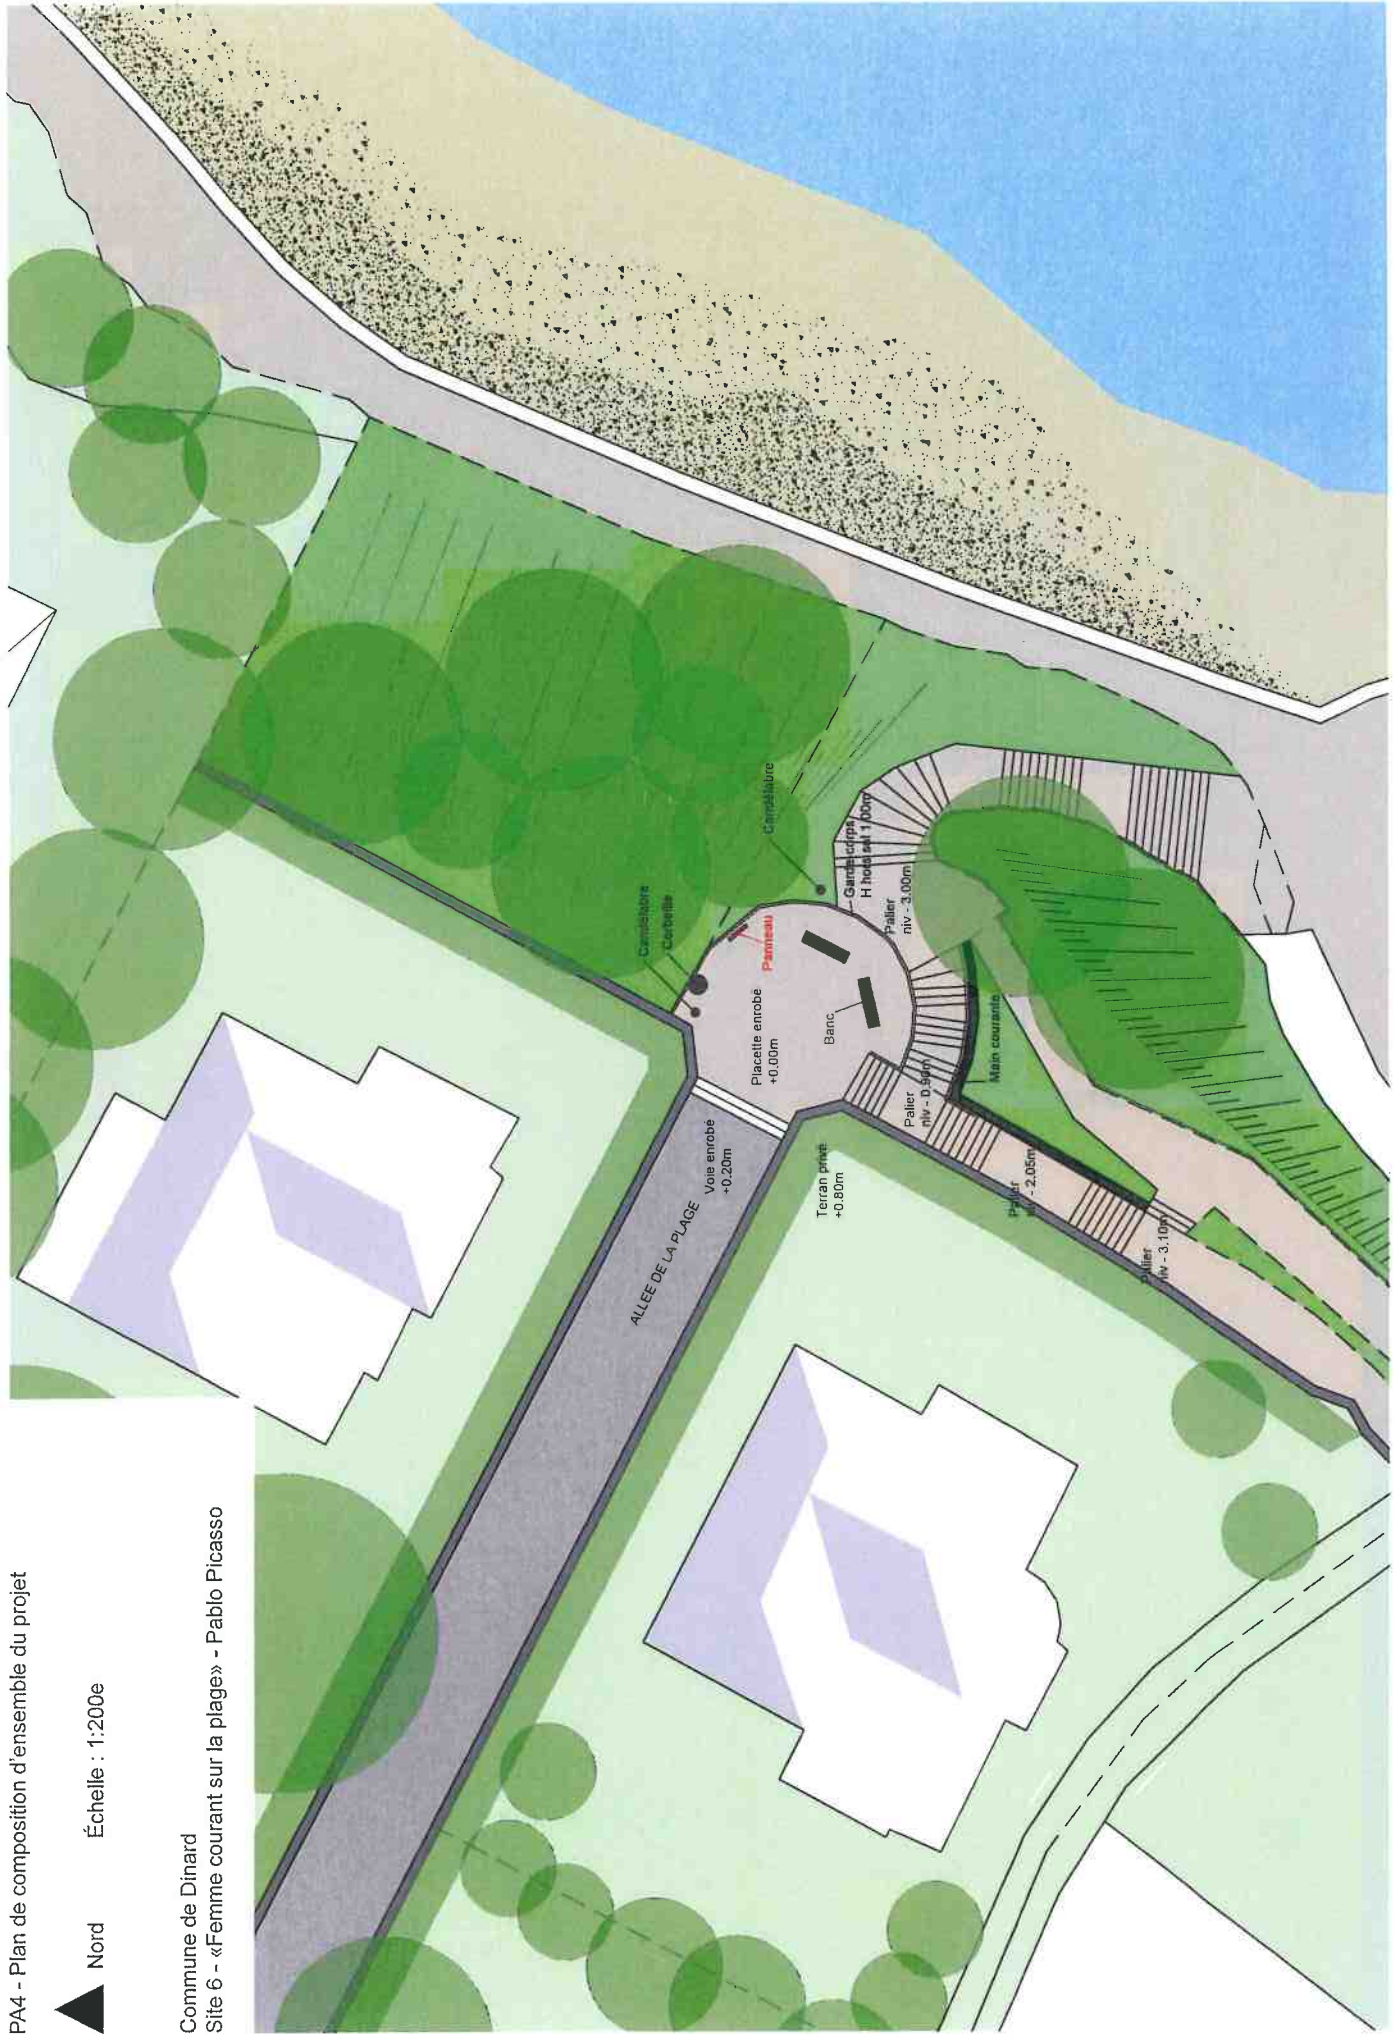



Commune de Dinard  
Site 7 - «Saint Malo vu de Dinard» - Paul Lecomte






Nord

Échelle : 1:200e

Commune de Dinard  
Site 8 - «Voiliers dans la Baie» - Tremisot

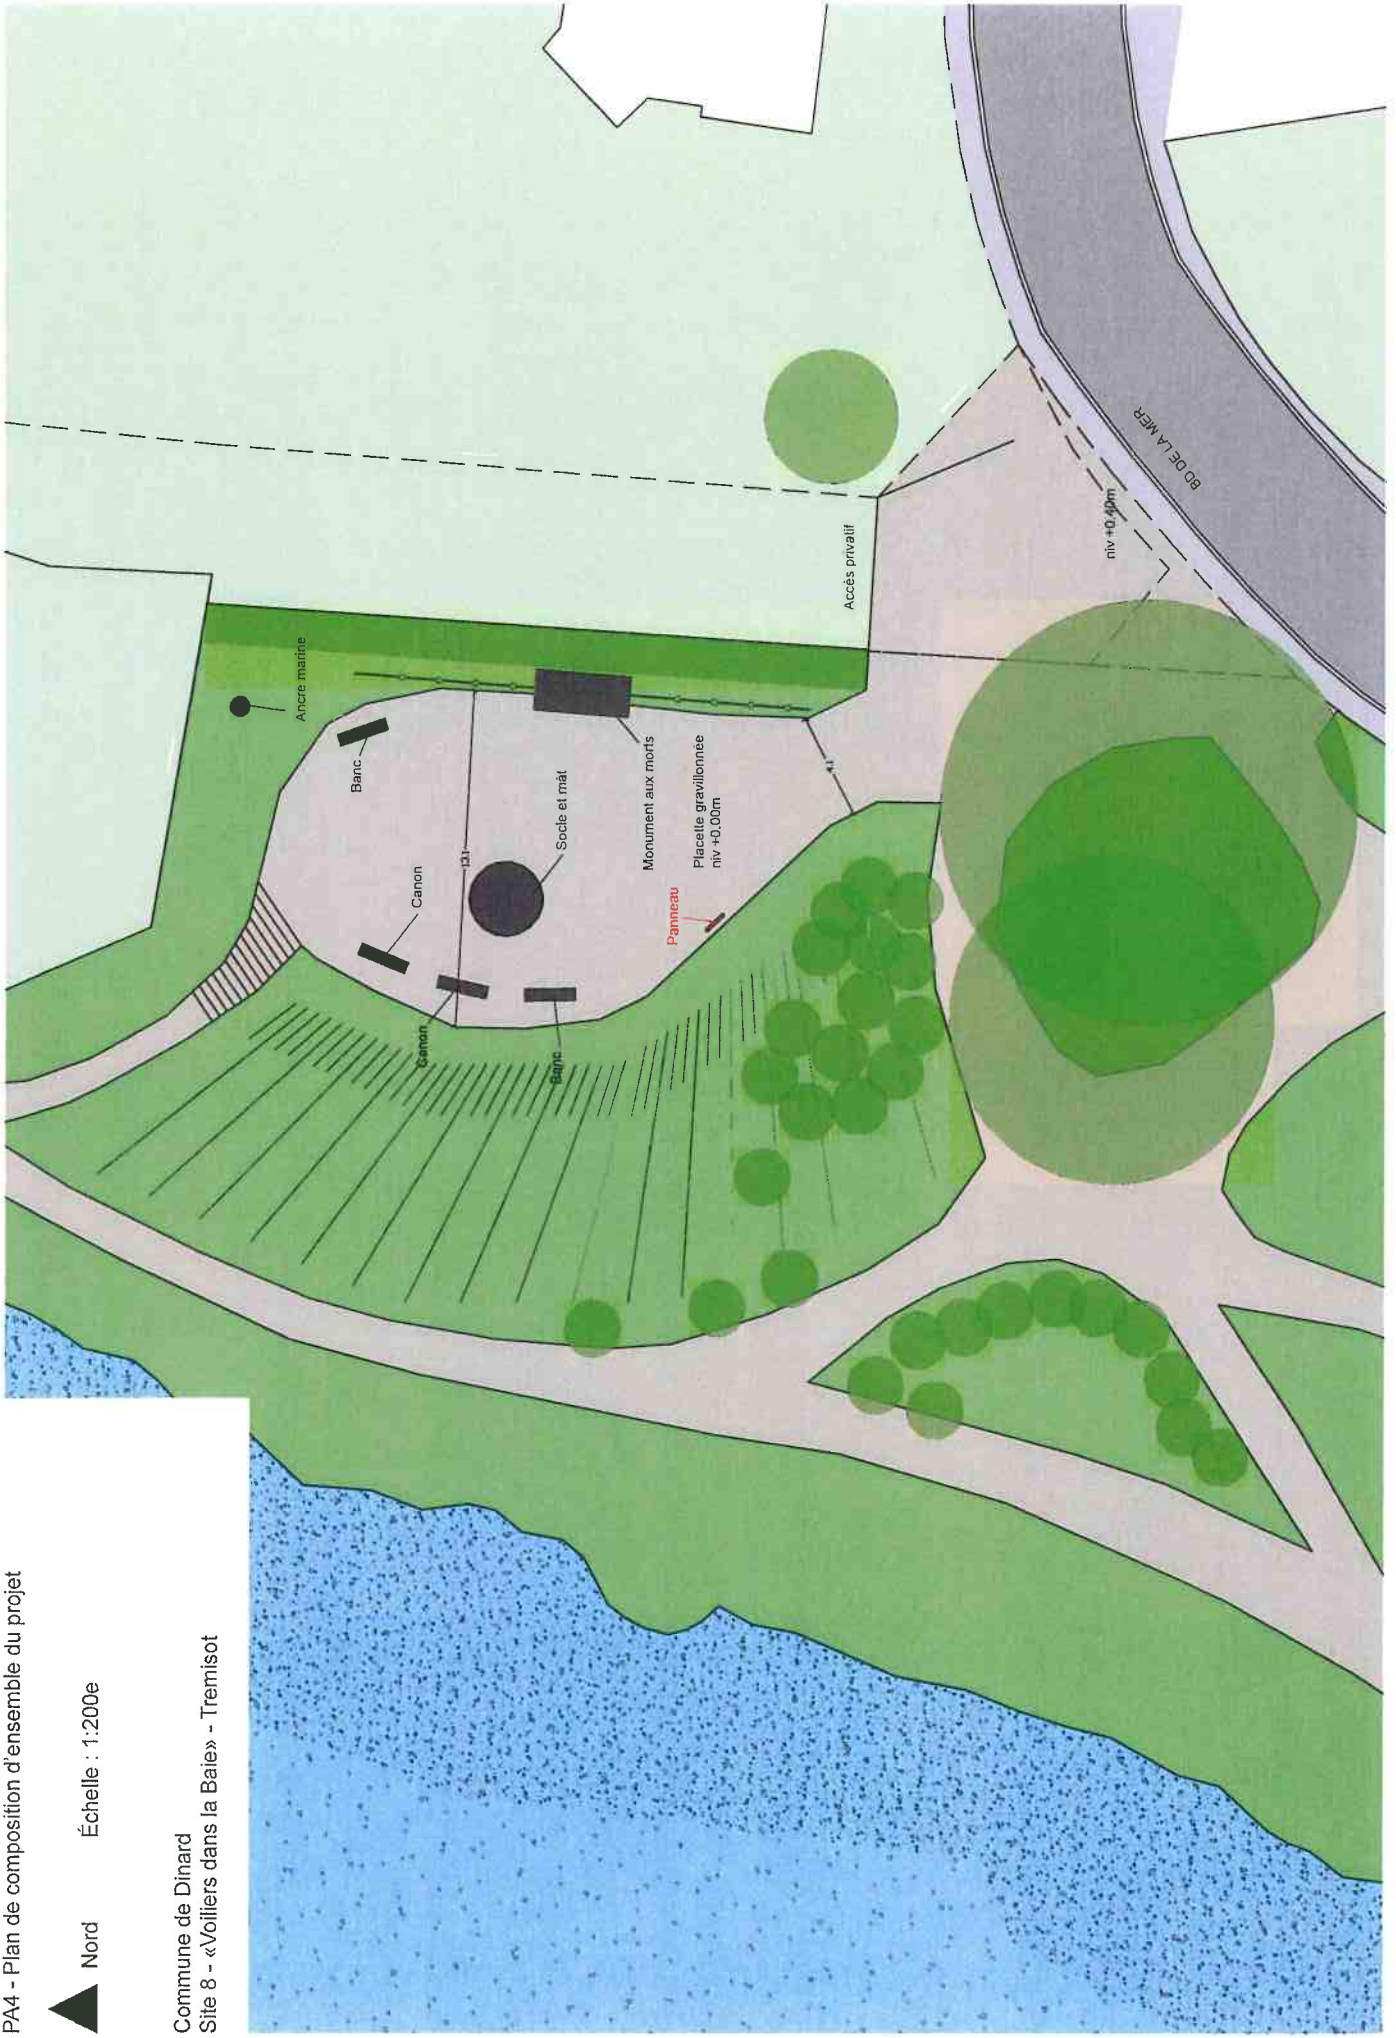



PA4 - Plan de composition d'ensemble du projet



Nord

Échelle : 1:200e

Commune de Dinard  
Site 9 - «La plage de Saint Enogat» - Tremisot

