



Légende 1:1 500

Météologie

- Visites nocturnes (14 et 16/03/17)
- Point Gravitaire
- Débit=0 (Visites nocturne)
- Point Hauteur/Vitesse

Regard

- Eaux pluviales
- Eaux usées
- Unitaire

Canalisation

- Eaux pluviales, Gravitare
- Eaux traitées, Gravitare
- Eaux usées, Gravitare
- Eaux usées, Refoulement
- Unitaire, Gravitare
- ITV proposée

Ouvrages

- Bassin à marée
- Poste de refoulement
- Déversoir d'orage
- Trop plein

Fond de plan

- Secteur
- BATI
- PARCELLE
- Secteur séparatif raccordé sur le réseau pluvial
- Secteur séparatif raccordé sur le réseau unitaire
- Zone urbanisable (nombre de logts)

Ile et Vilaine

VILLE DE DINARD

SCHEMA DIRECTEUR D'ASSAINISSEMENT EN EAUX USEES


RAPPORT D'ETUDE

2 – PLAN DES RESEAUX D'ASSAINISSEMENT (1/1 500⁵)
2.3 – PLANCHE – GRAVITAIRE STEP (3/6)

SIÈGE
CABINET BOURGOIS
3, rue des Tisserands
35708 SAINT GREGOIRE CEDEX
Téléphone : 02 99 23 04 01
Téléfax : 02 99 23 04 70
E-mail : sv-bourgois@cabinet-bourgois.fr

IMPLANTATION REGIONALE
CABINET BOURGOIS
3, rue des Tisserands
35708 SAINT GREGOIRE CEDEX
Téléphone : 02 99 23 04 01
Téléfax : 02 99 23 04 70
E-mail : sv-bourgois@cabinet-bourgois.fr

Ind	Etabli par	Approuvé par	Date	Objet de la révision
A	C.SINONNEAU	C.SINONNEAU	06/03/2019	1 ere diffusion

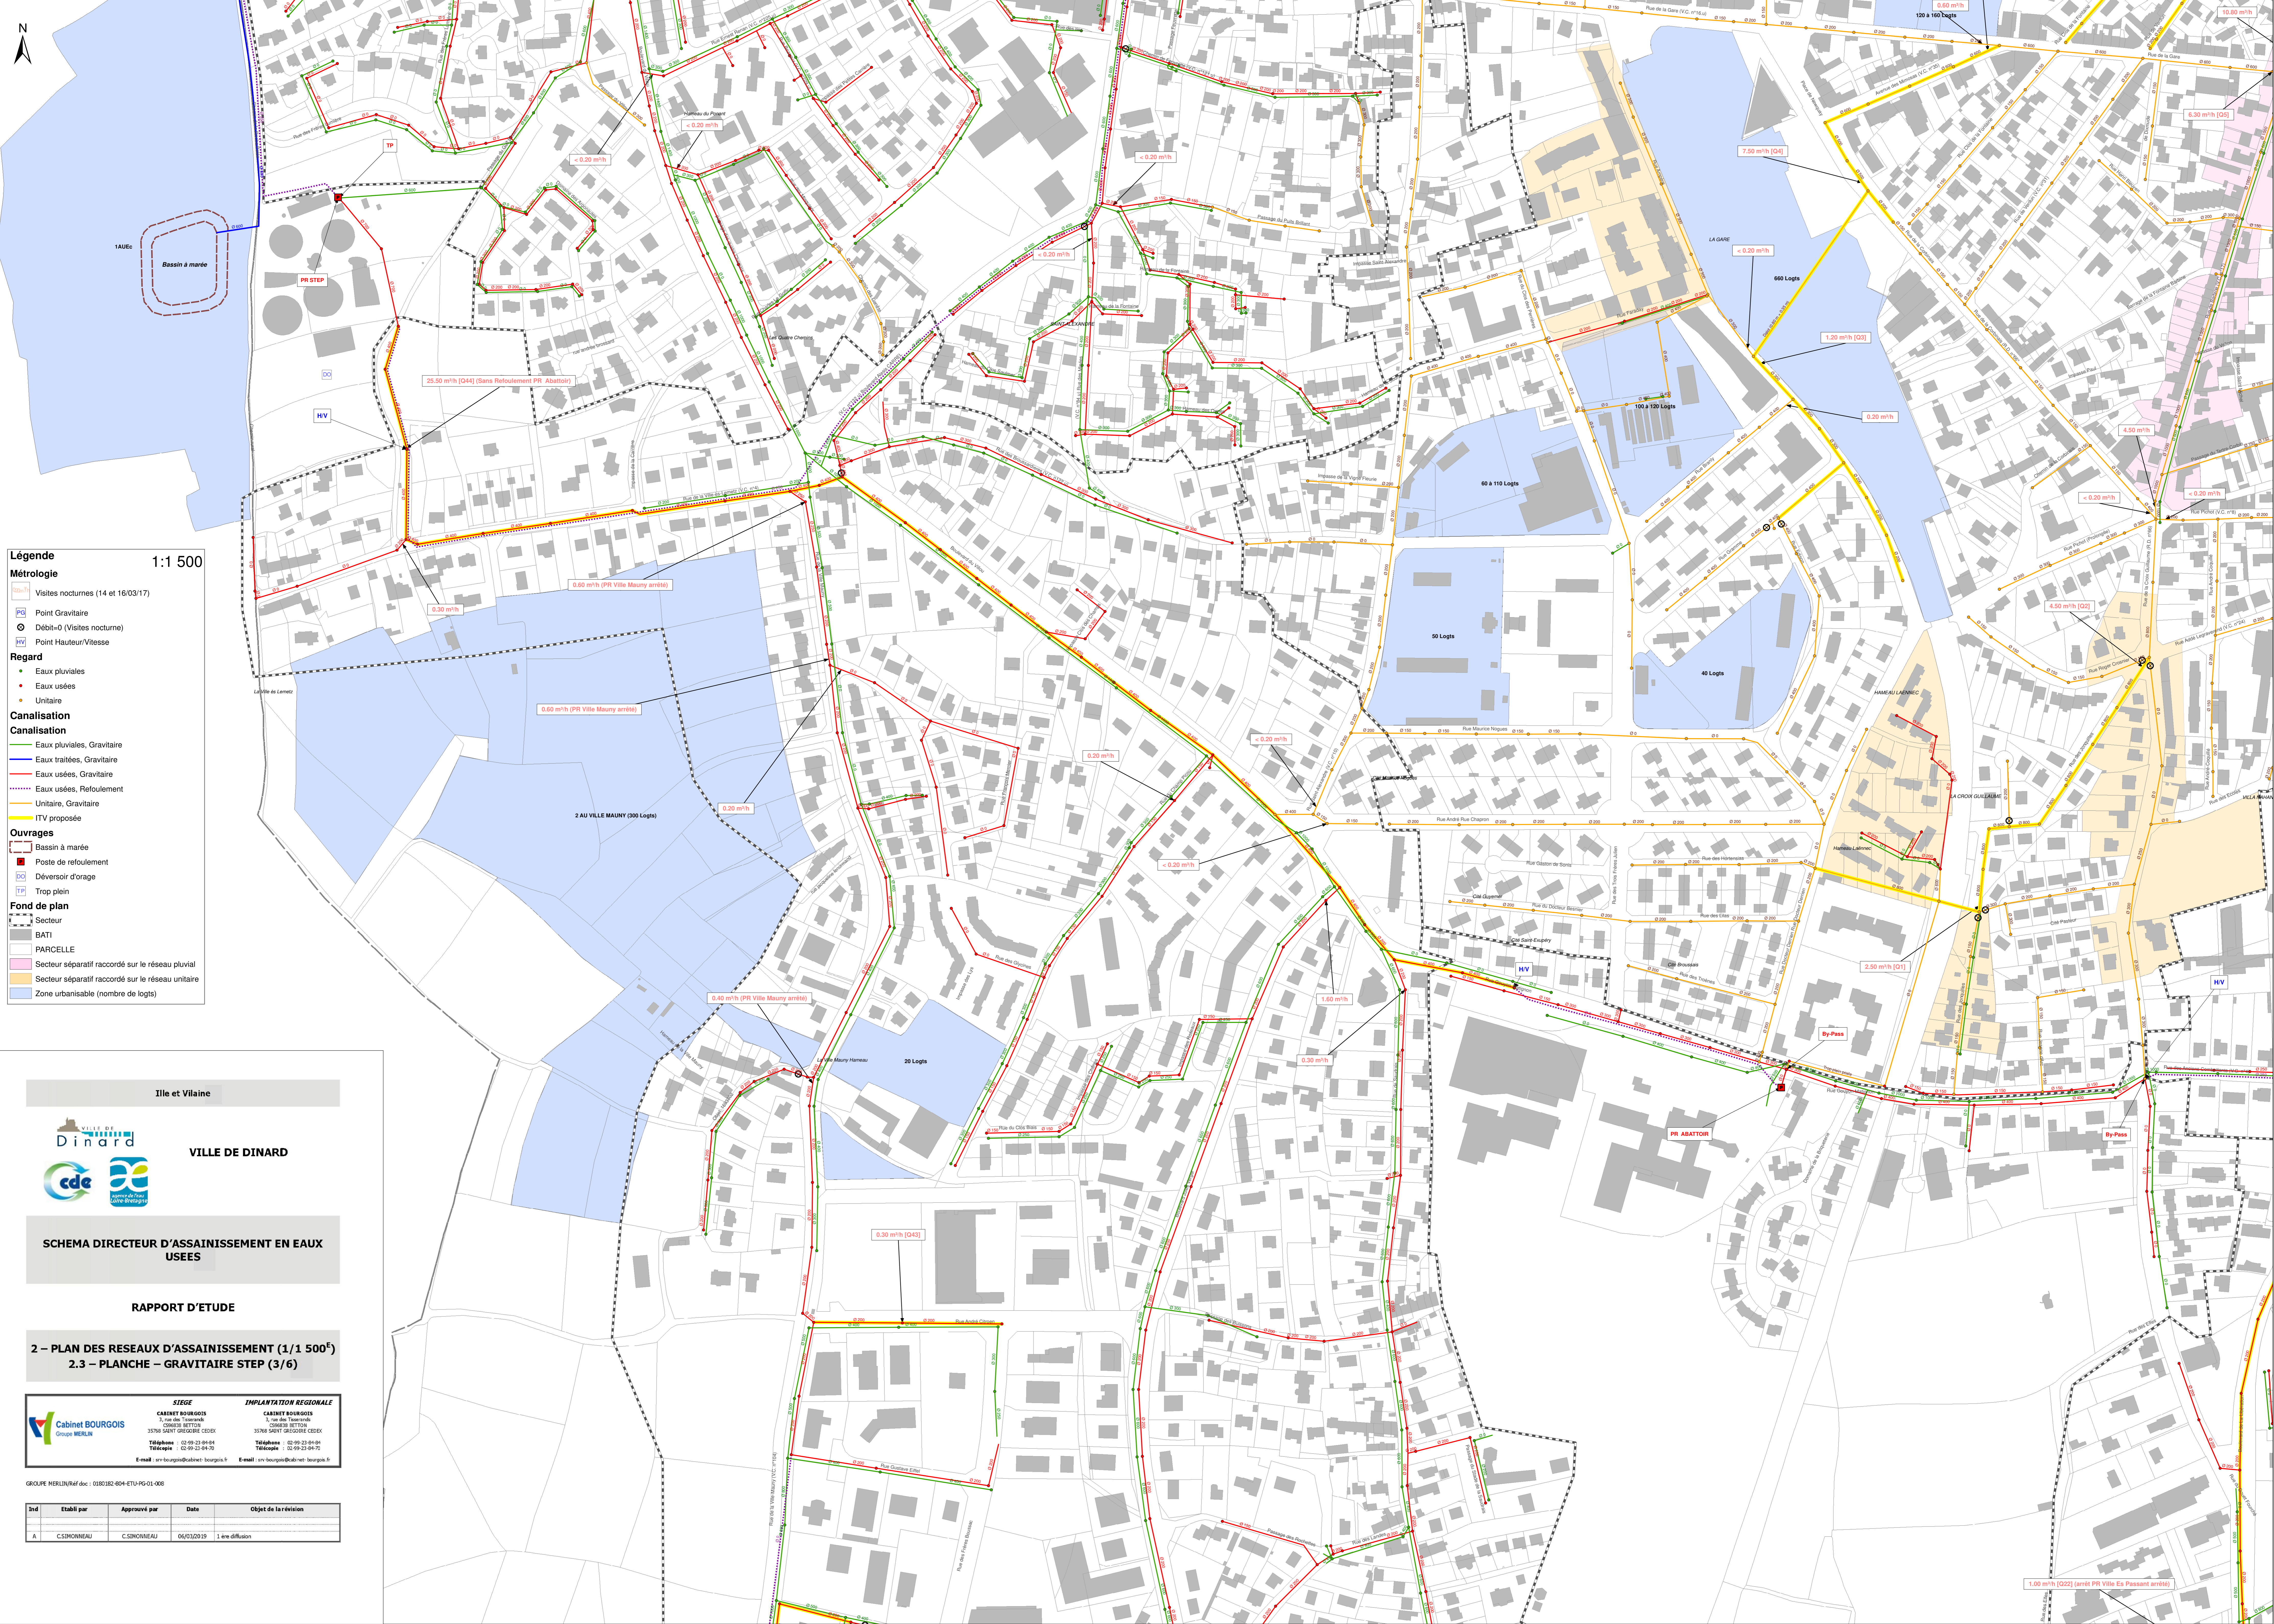

1.00 m/h (Q22) (arrêt PR Ville Es Passant arrêté)