



Chassis ouvert sur l'extérieur

150/90 150/90

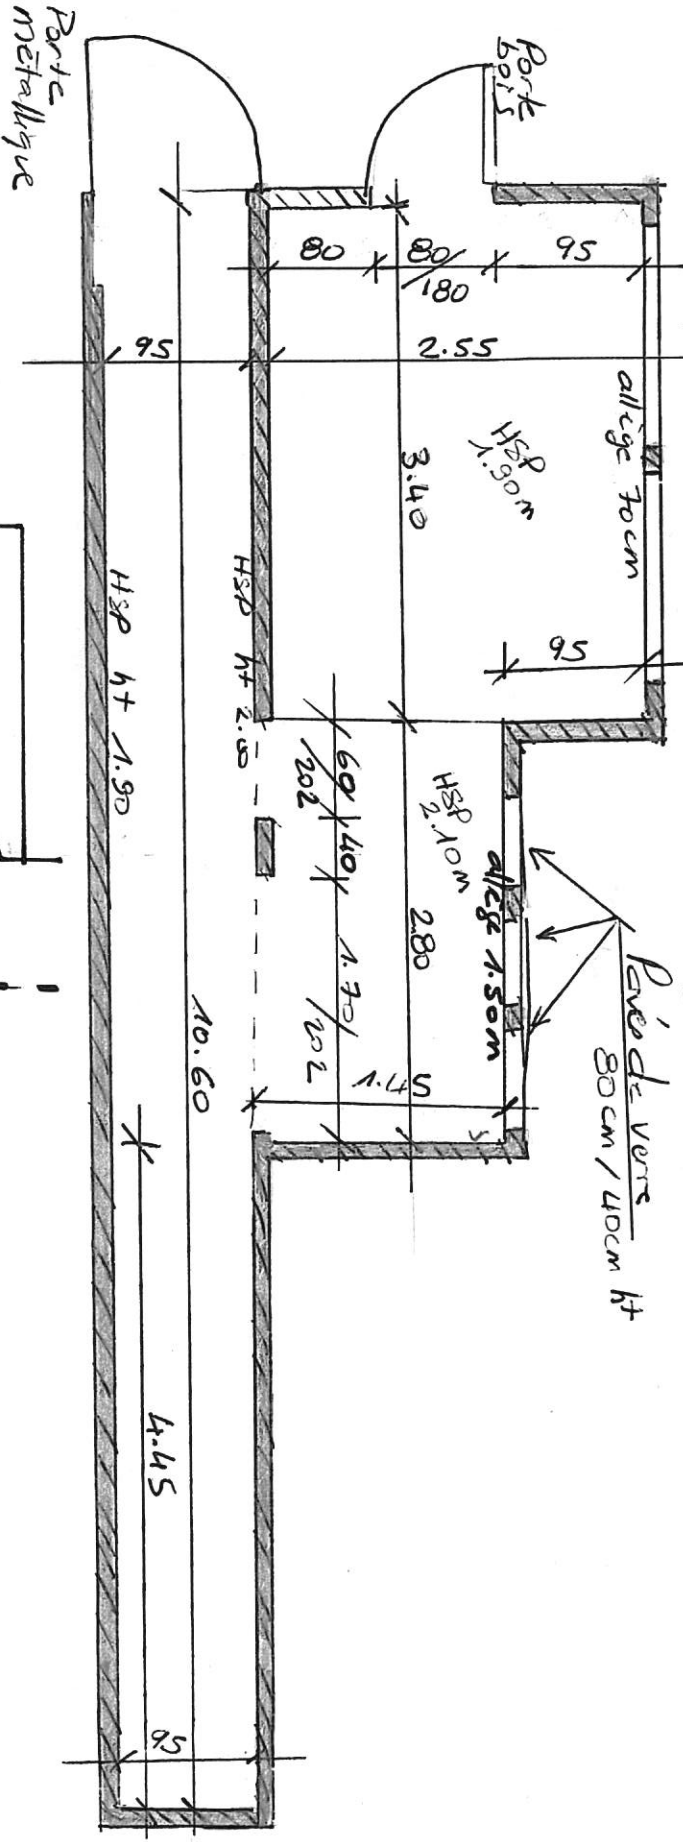

Vue en Plan Ech 1/500°

COUPE A-A

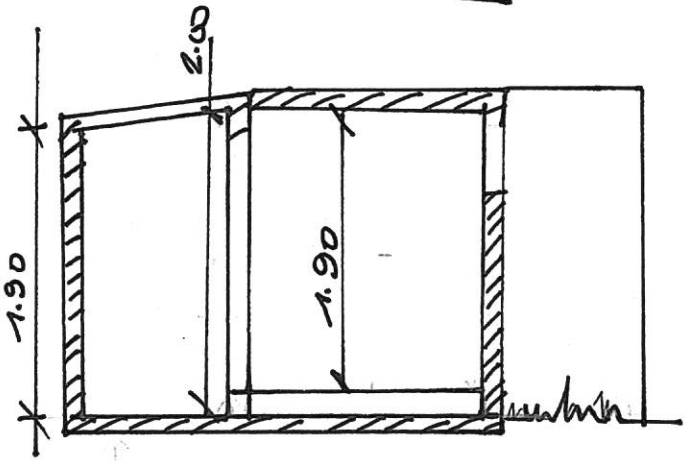

A-A



SNACK PRIEURE

1/12

SWACK PRIEURÉ

Reserve Vue en Plan 1500.

Coupe B-B

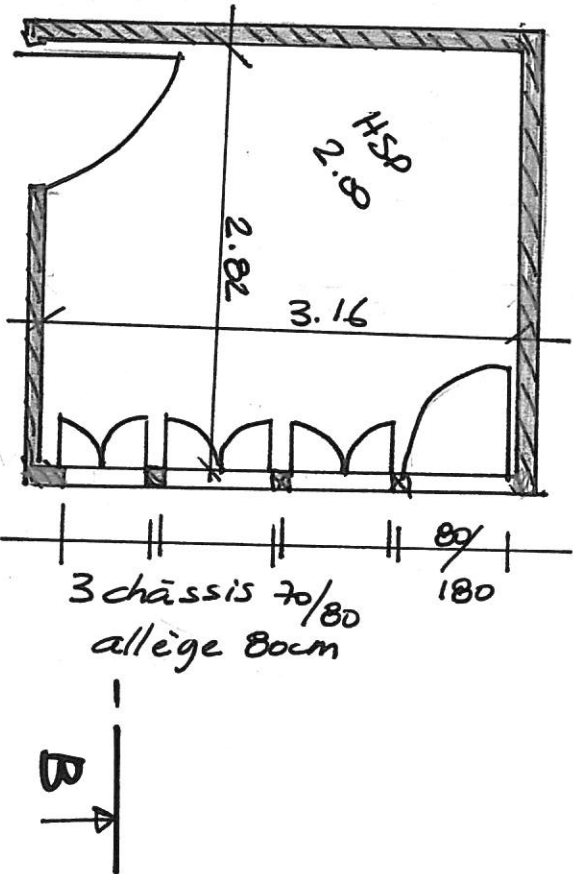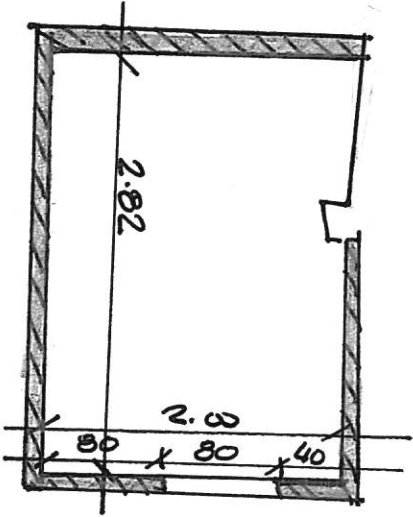

Porte métallique
1.00 / 1.80

212